


CELKOVÁ SITUACE - VÝSEVY, 1:5000

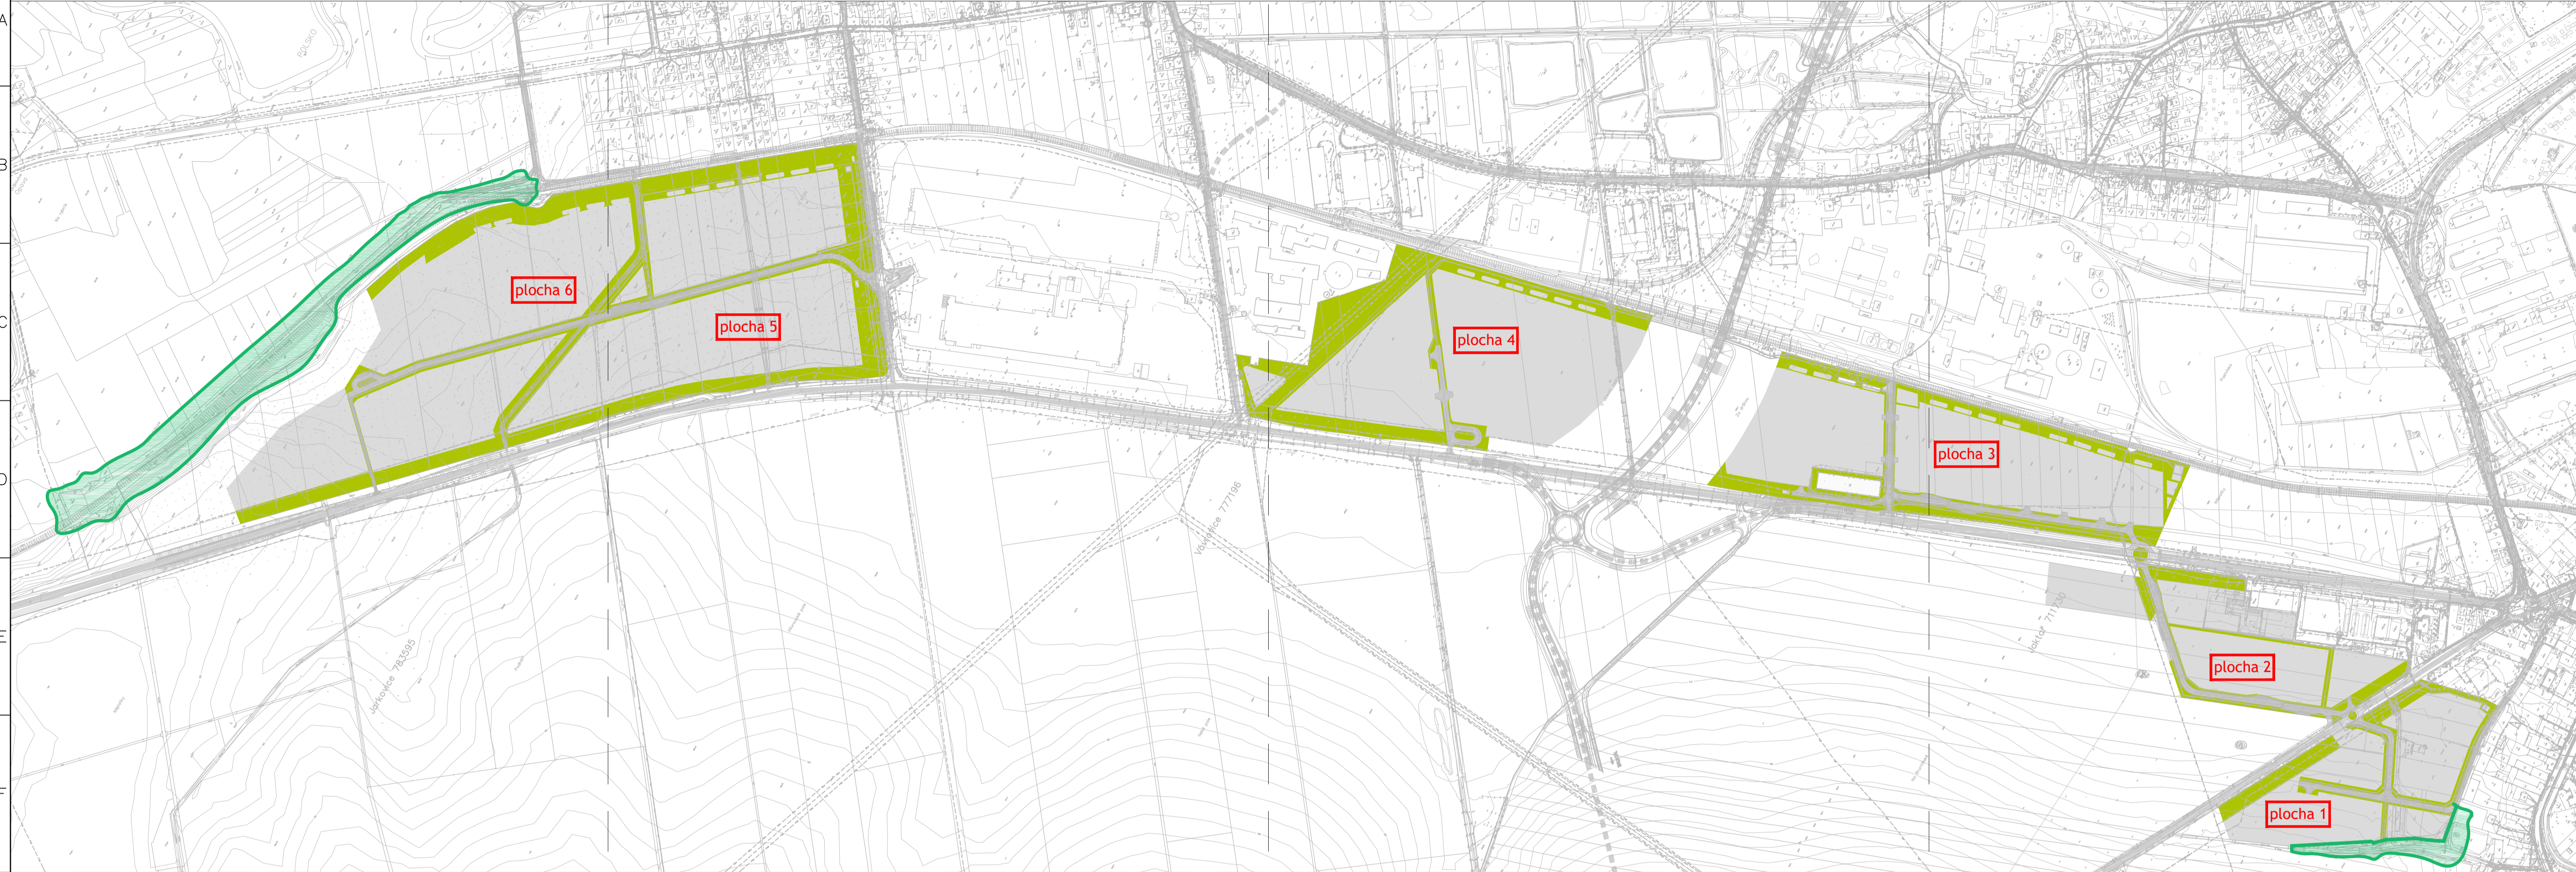

LEGENDA - ZELENĚ VÝSEVY



- VÝSEVY
- PLOCHY VÝSEVU**
- I. etapa (plocha 5 a 6) : 76 425 m² (46 365m² + 30 060m²)
- II. etapa (plocha 4) : 34 210m²
- III. etapa (plocha 3) : 30 775m²
- IV. etapa (plocha 2) : 12 170m²
- V. etapa (plocha 1) : 15 055m²
- STÁVAJÍCÍ PRVKY ZELENĚ

CELKOVÁ SITUACE - VÝSADBA DŘEVIN, KORUNOVÉ PATRO, 1:5000



LEGENDA - ZELENĚ VÝSADBA

- VÝSADBA - DŘEVINY
- STROMOŘADÍ
- STÁVAJÍCÍ PRVKY ZELENĚ
- BIKORIDOR

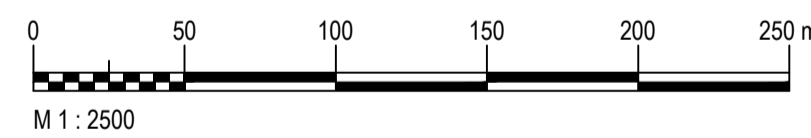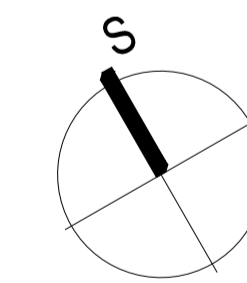

Objednatel / Client: Moravskoslezský kraj		TECHNOPROJEKT Technoprojekt, a.s. Havlíčkovo nábřeží č. 38 702 00 Ostrava	
Objednatel / Client: Statutární město Opava Horní náměstí 69 746 26 Opava		ARCHITEMA Architema, s.r.o. Havlíčkovo nábřeží č. 38 702 00 Ostrava	
Název výsevu / Plan name: Koncepce zeleně		Měřítko / Scale: 1:5000	
Oddělení / Department: Stavební Architektura		Vypracoval / Drawn by: Ing. arch. Barbora Štefková	
Formát / Size: 10 x A4		Zlep. projektant / Designer: Ing. Petr Širina	
Datum / Date: 11/11/2016		Kontroloval / Controlled by: Ing. arch. Tomáš Suchoň	
Revisor / Revisor: (blank)		Manažer projektu / Project manager: Ing. arch. Tomáš Suchoň	
Arch. číslo / Document No: 879-32361-B02-04		Datum / Date: 11/11/2016	
Územní studie		Stupeň / Doc. type: Územní studie	