


SITUACE ŠIRŠÍCH VZTAHŮ

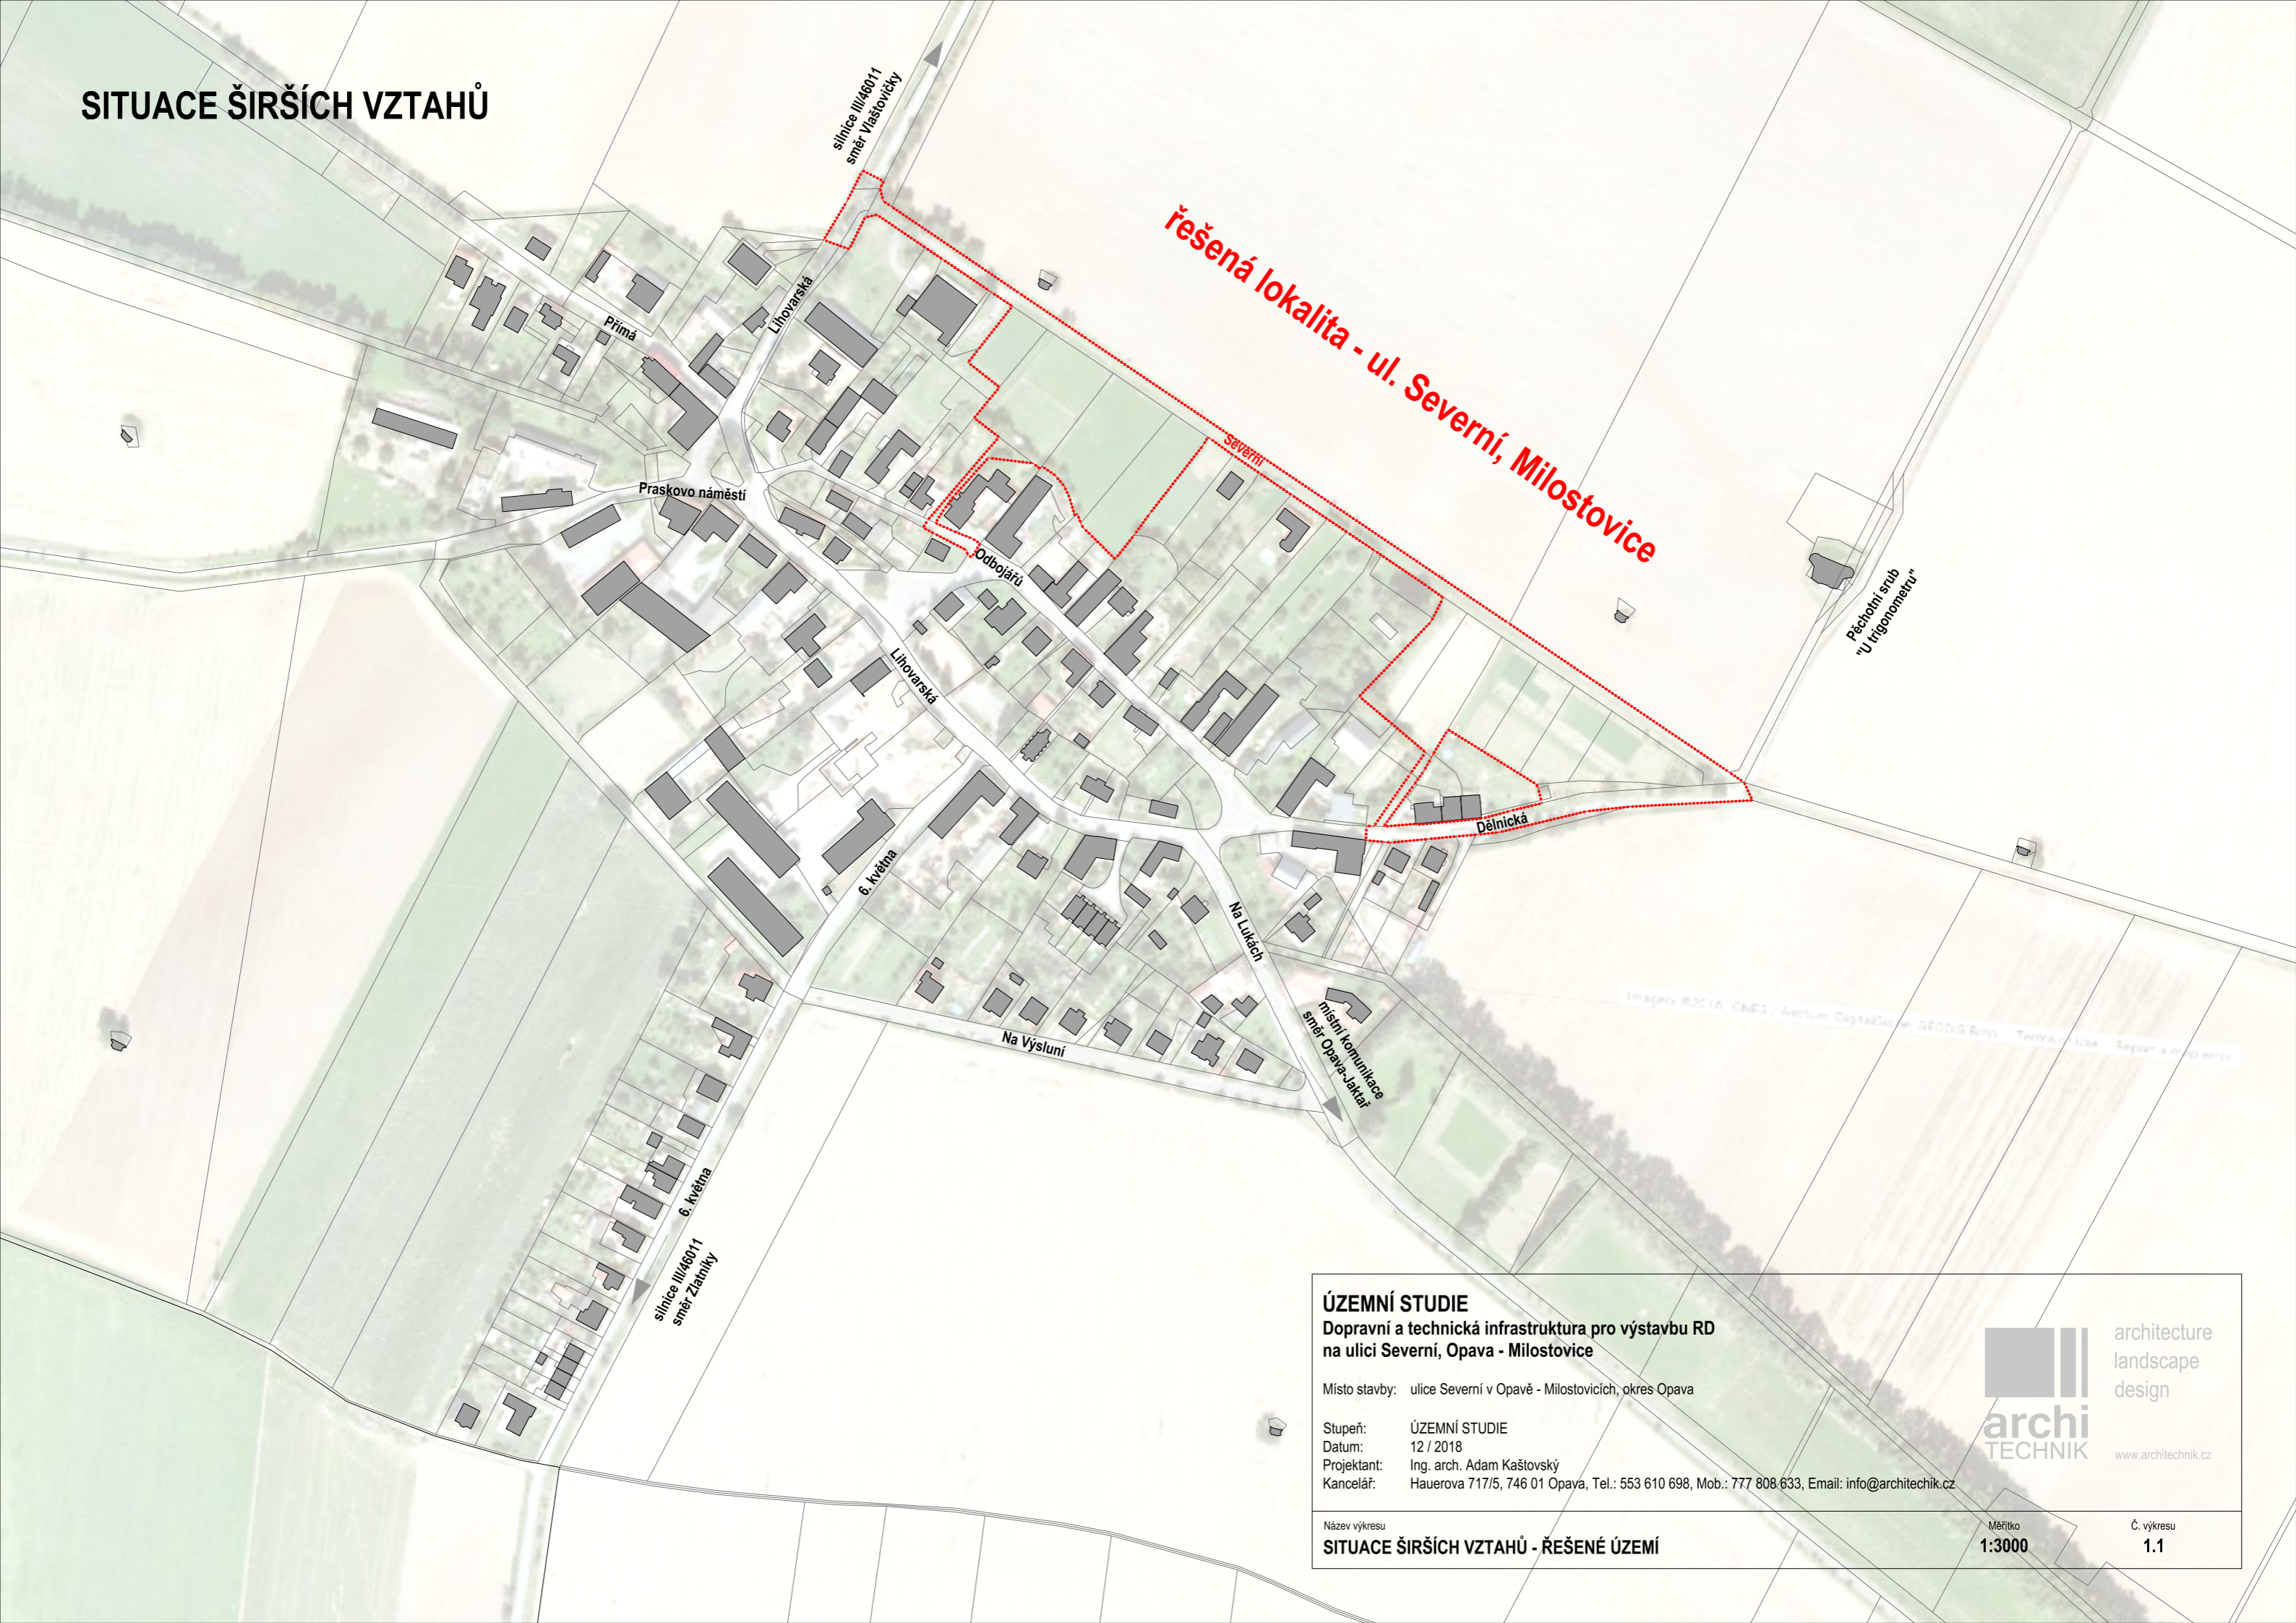

ÚZEMNÍ STUDIE

Dopravní a technická infrastruktura pro výstavbu RD
na ulici Severní, Opava - Milostovice

Místo stavby: ulice Severní v Opavě - Milostovicích, okres Opava

Stupeň: ÚZEMNÍ STUDIE

Datum: 12 / 2018

Projektant: Ing. arch. Adam Kaštovský

Kancelář: Hauerova 717/5, 746 01 Opava, Tel.: 553 610 698, Mob.: 777 808 633, Email: info@architechnik.cz

Název výkresu

SITUACE ŠIRŠÍCH VZTAHŮ - ŘEŠENÉ ÚZEMÍ



architecture
landscape
design

www.architechnik.cz

Měřítko
1:3000

Č. výkresu
1.1