


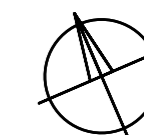


**Obec HRABYNĚ**  
Hrabyně 70, 747 63  
**Územní studie na plochu č.II/5**  
**v obci Hrabyně**

**SITUACE**  
**DOPRAVNÍ**  
**NAPOJENÍ**  
**1:1000**



**TECHNICO Opava s.r.o.**  
Hradecká 1576/51, 746 01 Opava  
01/2010

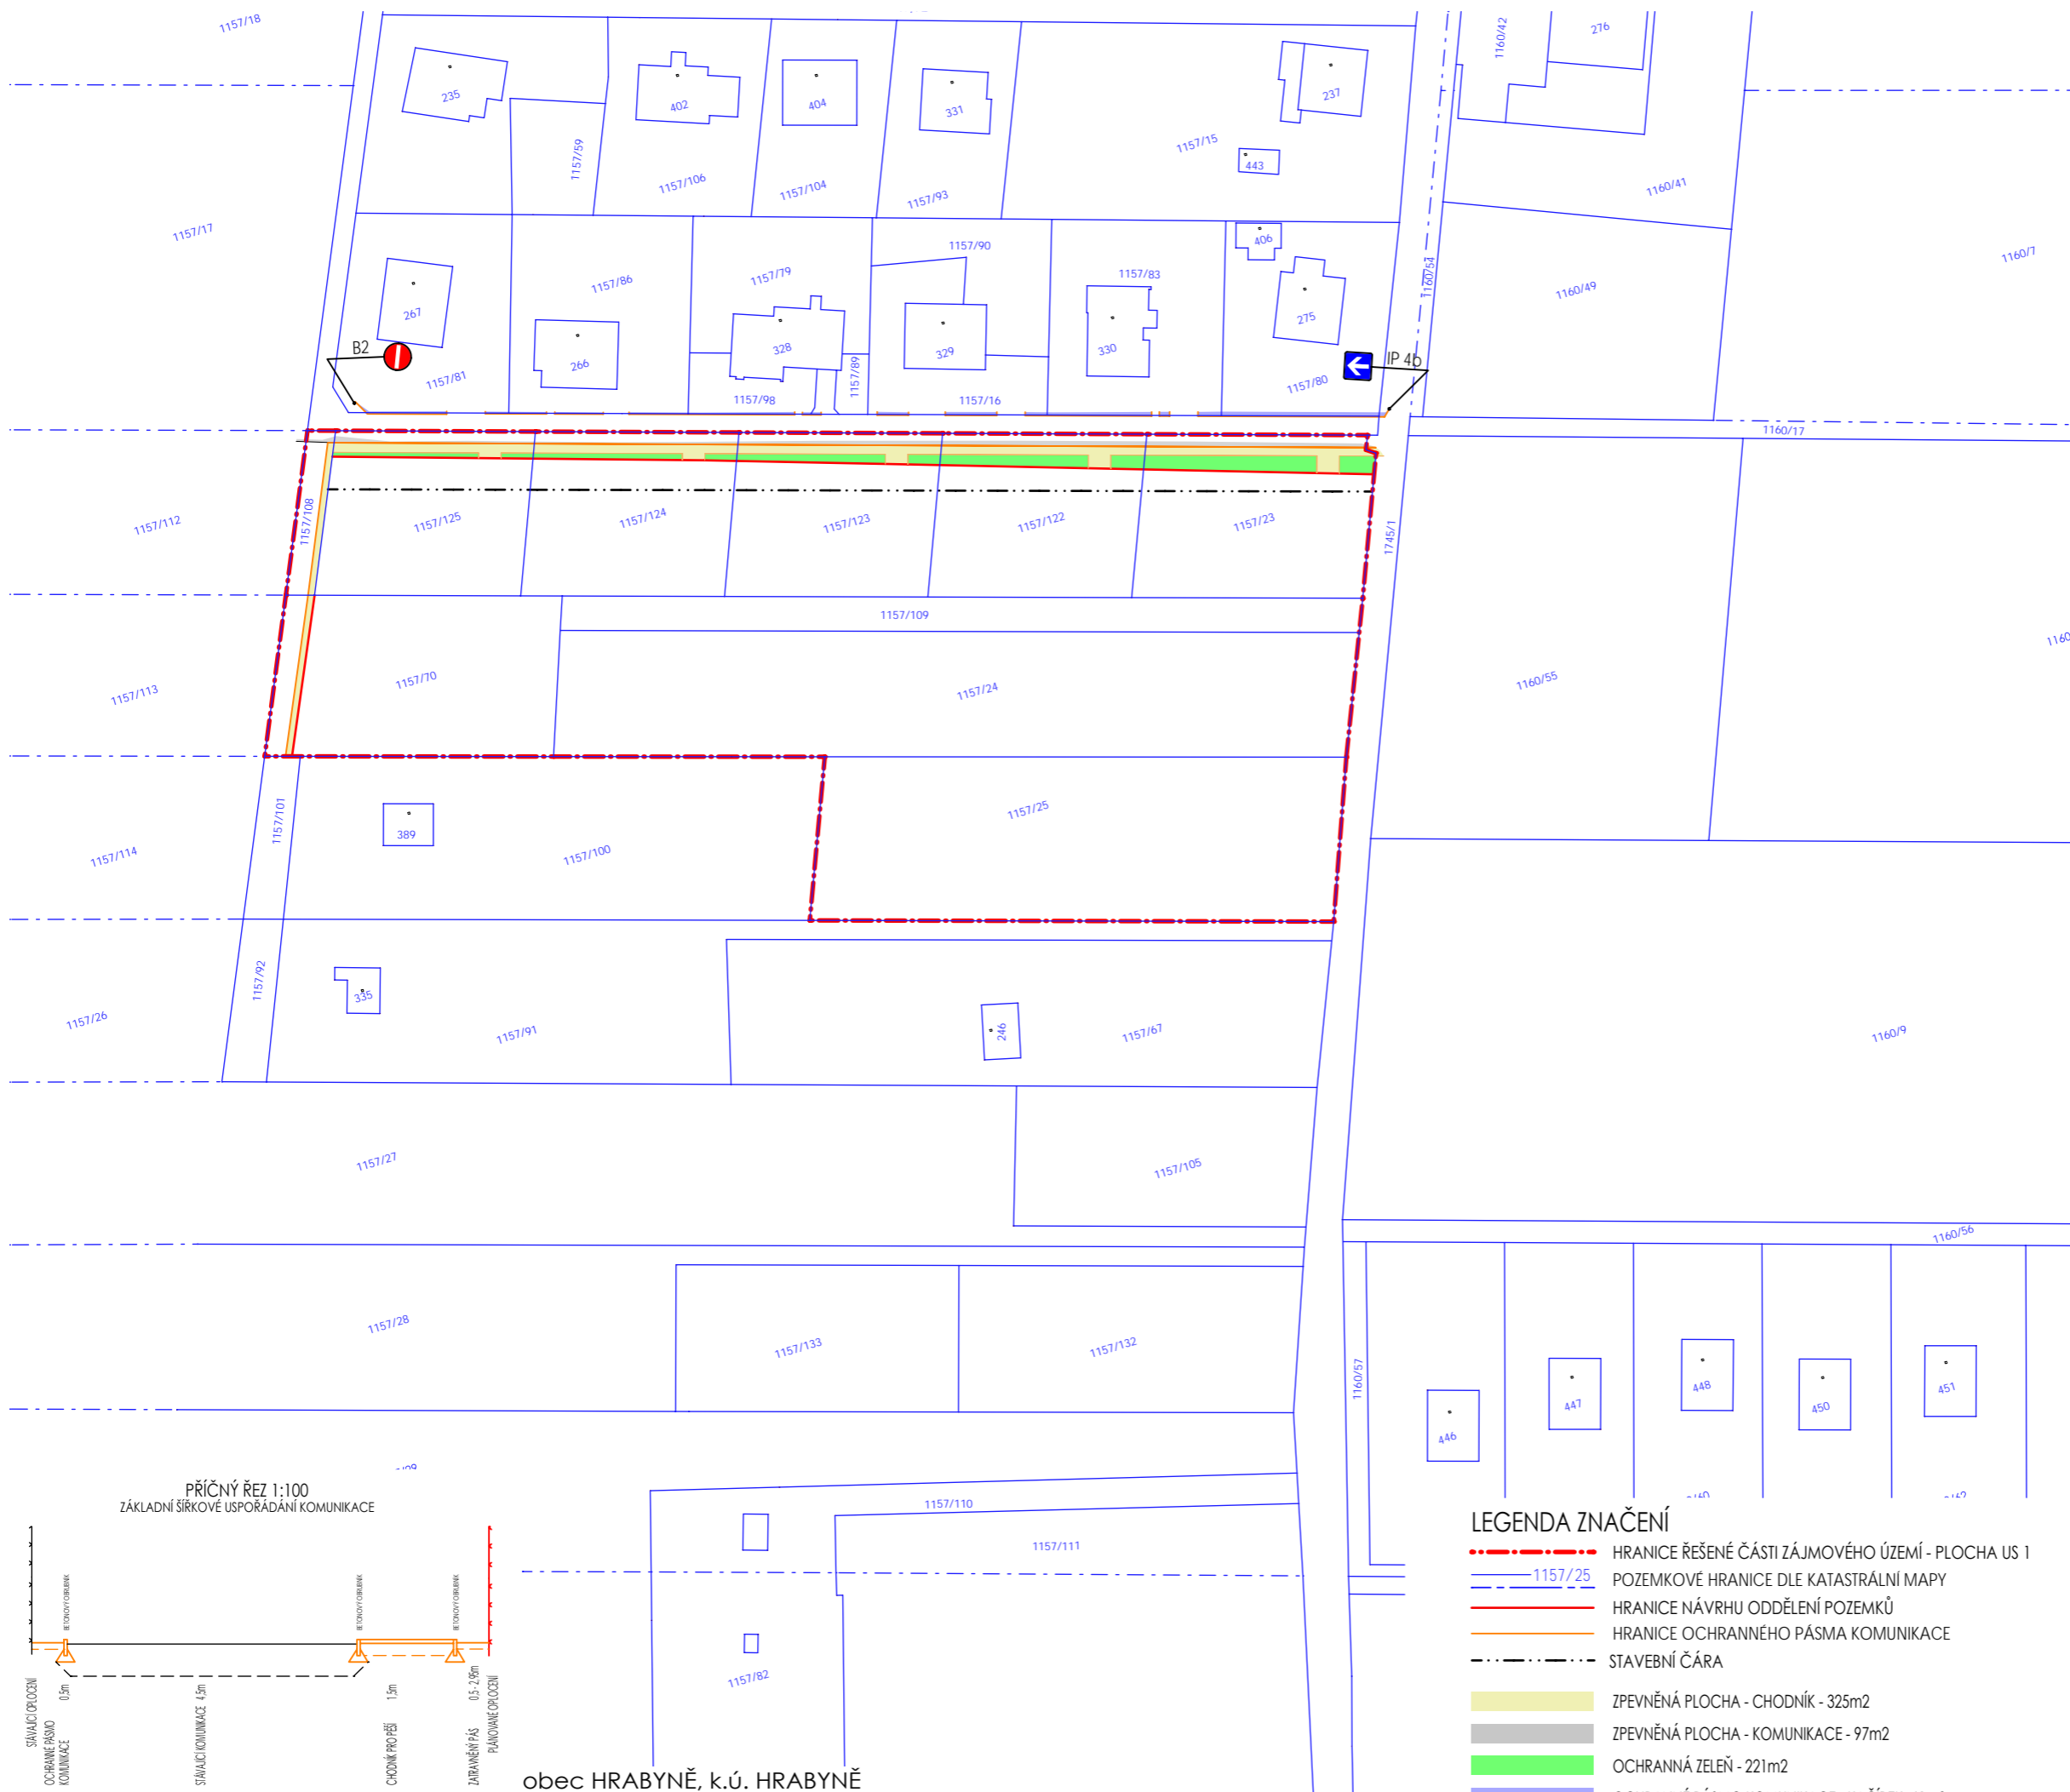

- LEGENDA ZNAČENÍ**
- HRANICE ŘEŠENÉ ČÁSTI ZÁJMOVÉHO ÚZEMÍ - PLOCHA US 1
  - POZEMKOVÉ HRANICE DLE KATASTRÁLNÍ MAPY
  - HRANICE NÁVRHU ODDĚLENÍ POZEMKŮ
  - HRANICE OCHRANNÉHO PÁSMO KOMUNIKACE
  - STAVEBNÍ ČÁRA
  - ZPEVNĚNÁ PLOCHA - CHODNÍK - 325m<sup>2</sup>
  - ZPEVNĚNÁ PLOCHA - KOMUNIKACE - 97m<sup>2</sup>
  - OCHRANNÁ ZELEŇ - 221m<sup>2</sup>
  - OCHRANNÉ PÁSMO KOMUNIKACE - KAČÍREK - 61m<sup>2</sup>

**PŘÍČNÝ ŘEZ 1:100**  
ZÁKLADNÍ ŠÍRKOVÉ USPOŘÁDÁNÍ KOMUNIKACE

obec HRABYNĚ, k.ú. HRABYNĚ