






Obec HRABYNĚ
 Hrabyně 70, 747 63
**Územní studie na plochu č.II/5
 v obci Hrabyně**

**SITUACE
 NA PODKLADĚ
 KATASTRÁLNÍ MAPY
 1:1000**

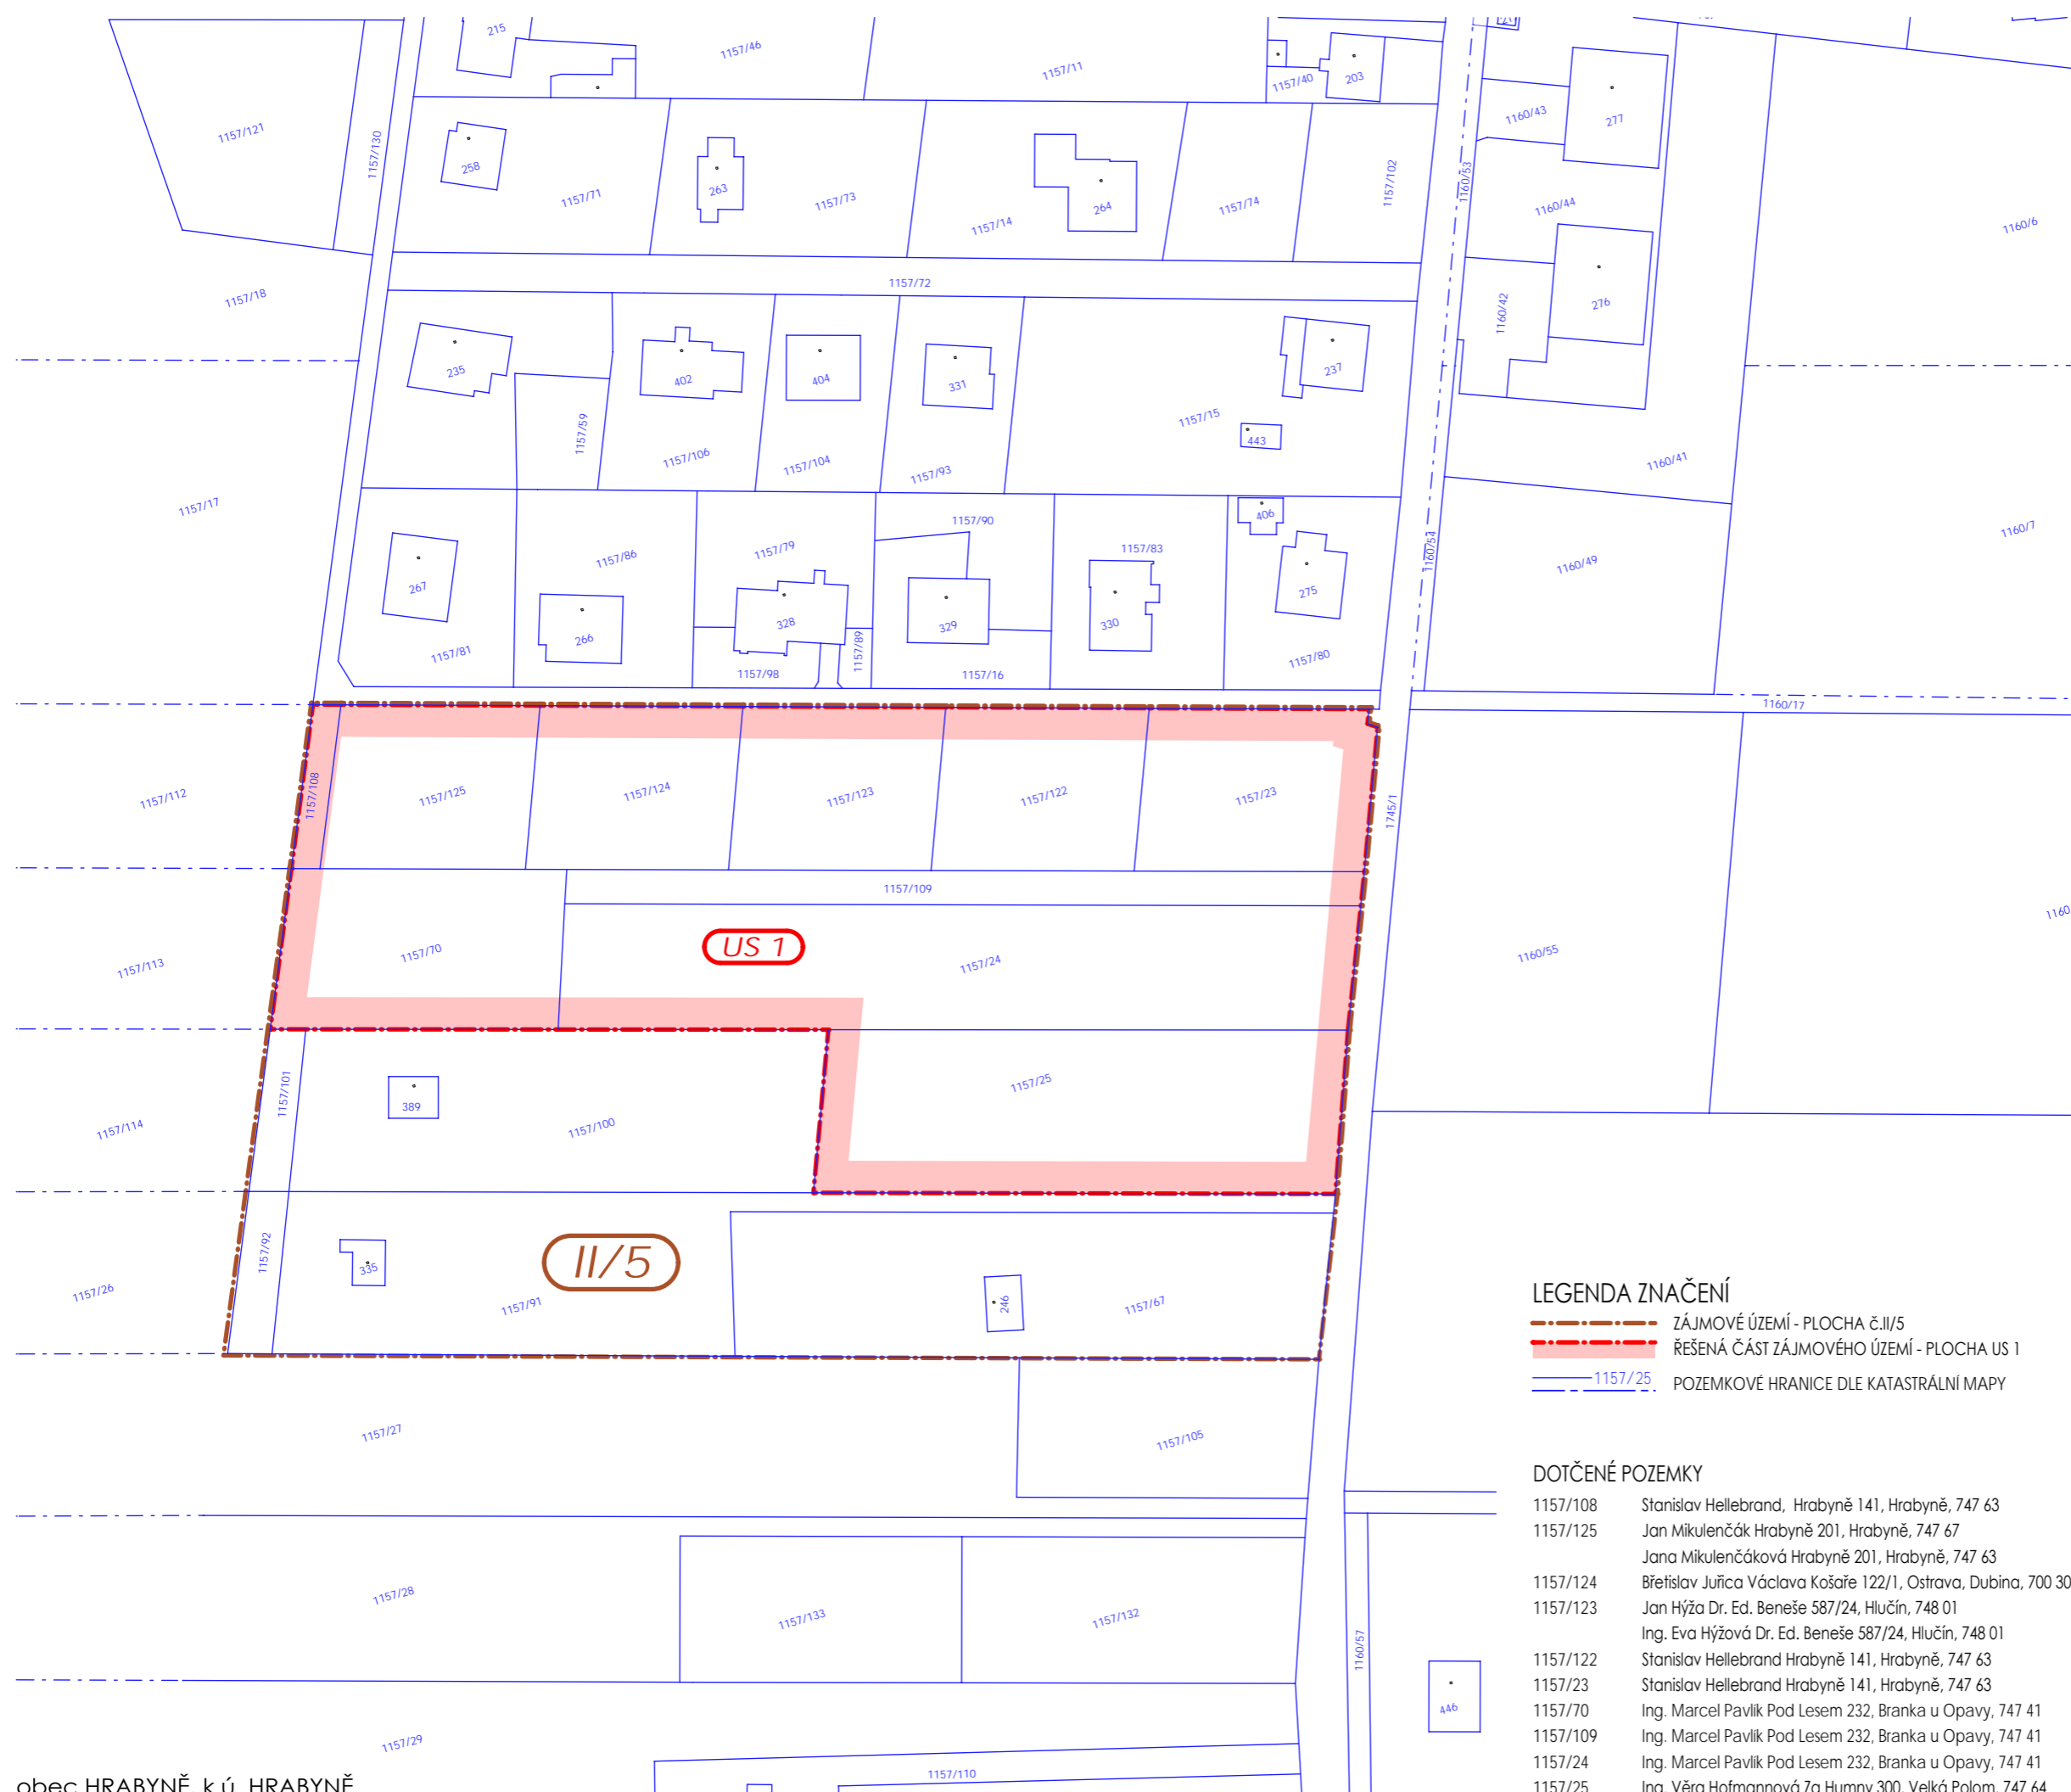

- LEGENDA ZNAČENÍ**
- - - ZÁJMOVÉ ÚZEMÍ - PLOCHA č.II/5
 - - - ŘEŠENÁ ČÁST ZÁJMOVÉHO ÚZEMÍ - PLOCHA US 1
 - POZEMKOVÉ HRANICE DLE KATASTRÁLNÍ MAPY

- DOTČENÉ POZEMKY**
- | | |
|----------|---|
| 1157/108 | Stanislav Hellebrand, Hrabyně 141, Hrabyně, 747 63 |
| 1157/125 | Jan Mikulenčák Hrabyně 201, Hrabyně, 747 67
Jana Mikulenčáková Hrabyně 201, Hrabyně, 747 63 |
| 1157/124 | Břetislav Juřica Václava Košáře 122/1, Ostrava, Dubina, 700 30 |
| 1157/123 | Jan Hýža Dr. Ed. Beneše 587/24, Hlučín, 748 01
Ing. Eva Hýžová Dr. Ed. Beneše 587/24, Hlučín, 748 01 |
| 1157/122 | Stanislav Hellebrand Hrabyně 141, Hrabyně, 747 63 |
| 1157/70 | Stanislav Hellebrand Hrabyně 141, Hrabyně, 747 63
Ing. Marcel Pavlík Pod Lešem 232, Branka u Opavy, 747 41 |
| 1157/109 | Ing. Marcel Pavlík Pod Lešem 232, Branka u Opavy, 747 41 |
| 1157/24 | Ing. Marcel Pavlík Pod Lešem 232, Branka u Opavy, 747 41 |
| 1157/25 | Ing. Věra Hofmannová Za Humny 300, Velká Polom, 747 64 |

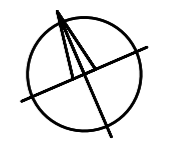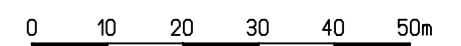

TECHNICO Opava s.r.o.
 Hradecká 1576/51, 746 01 Opava
 01/2010