



**ÚDAJE O NÁVRHU:**

ROZLOHA ŘÚ 3,735 ha  
 POČET RD max. 31  
 POTŘEBA VP 1868 m<sup>2</sup>  
 PLOCHY RD 29929 m<sup>2</sup>  
 VP-ZELEŇ 3515 m<sup>2</sup>  
 OBYTNÉ ULICE 3269 m<sup>2</sup>  
 VYLOUČENÉ PLOCHY 636 m<sup>2</sup>  
 PARKOVÁNÍ min. 7 STÁNÍ  
 PRŮM. VEL. PARCELY 965 m<sup>2</sup>

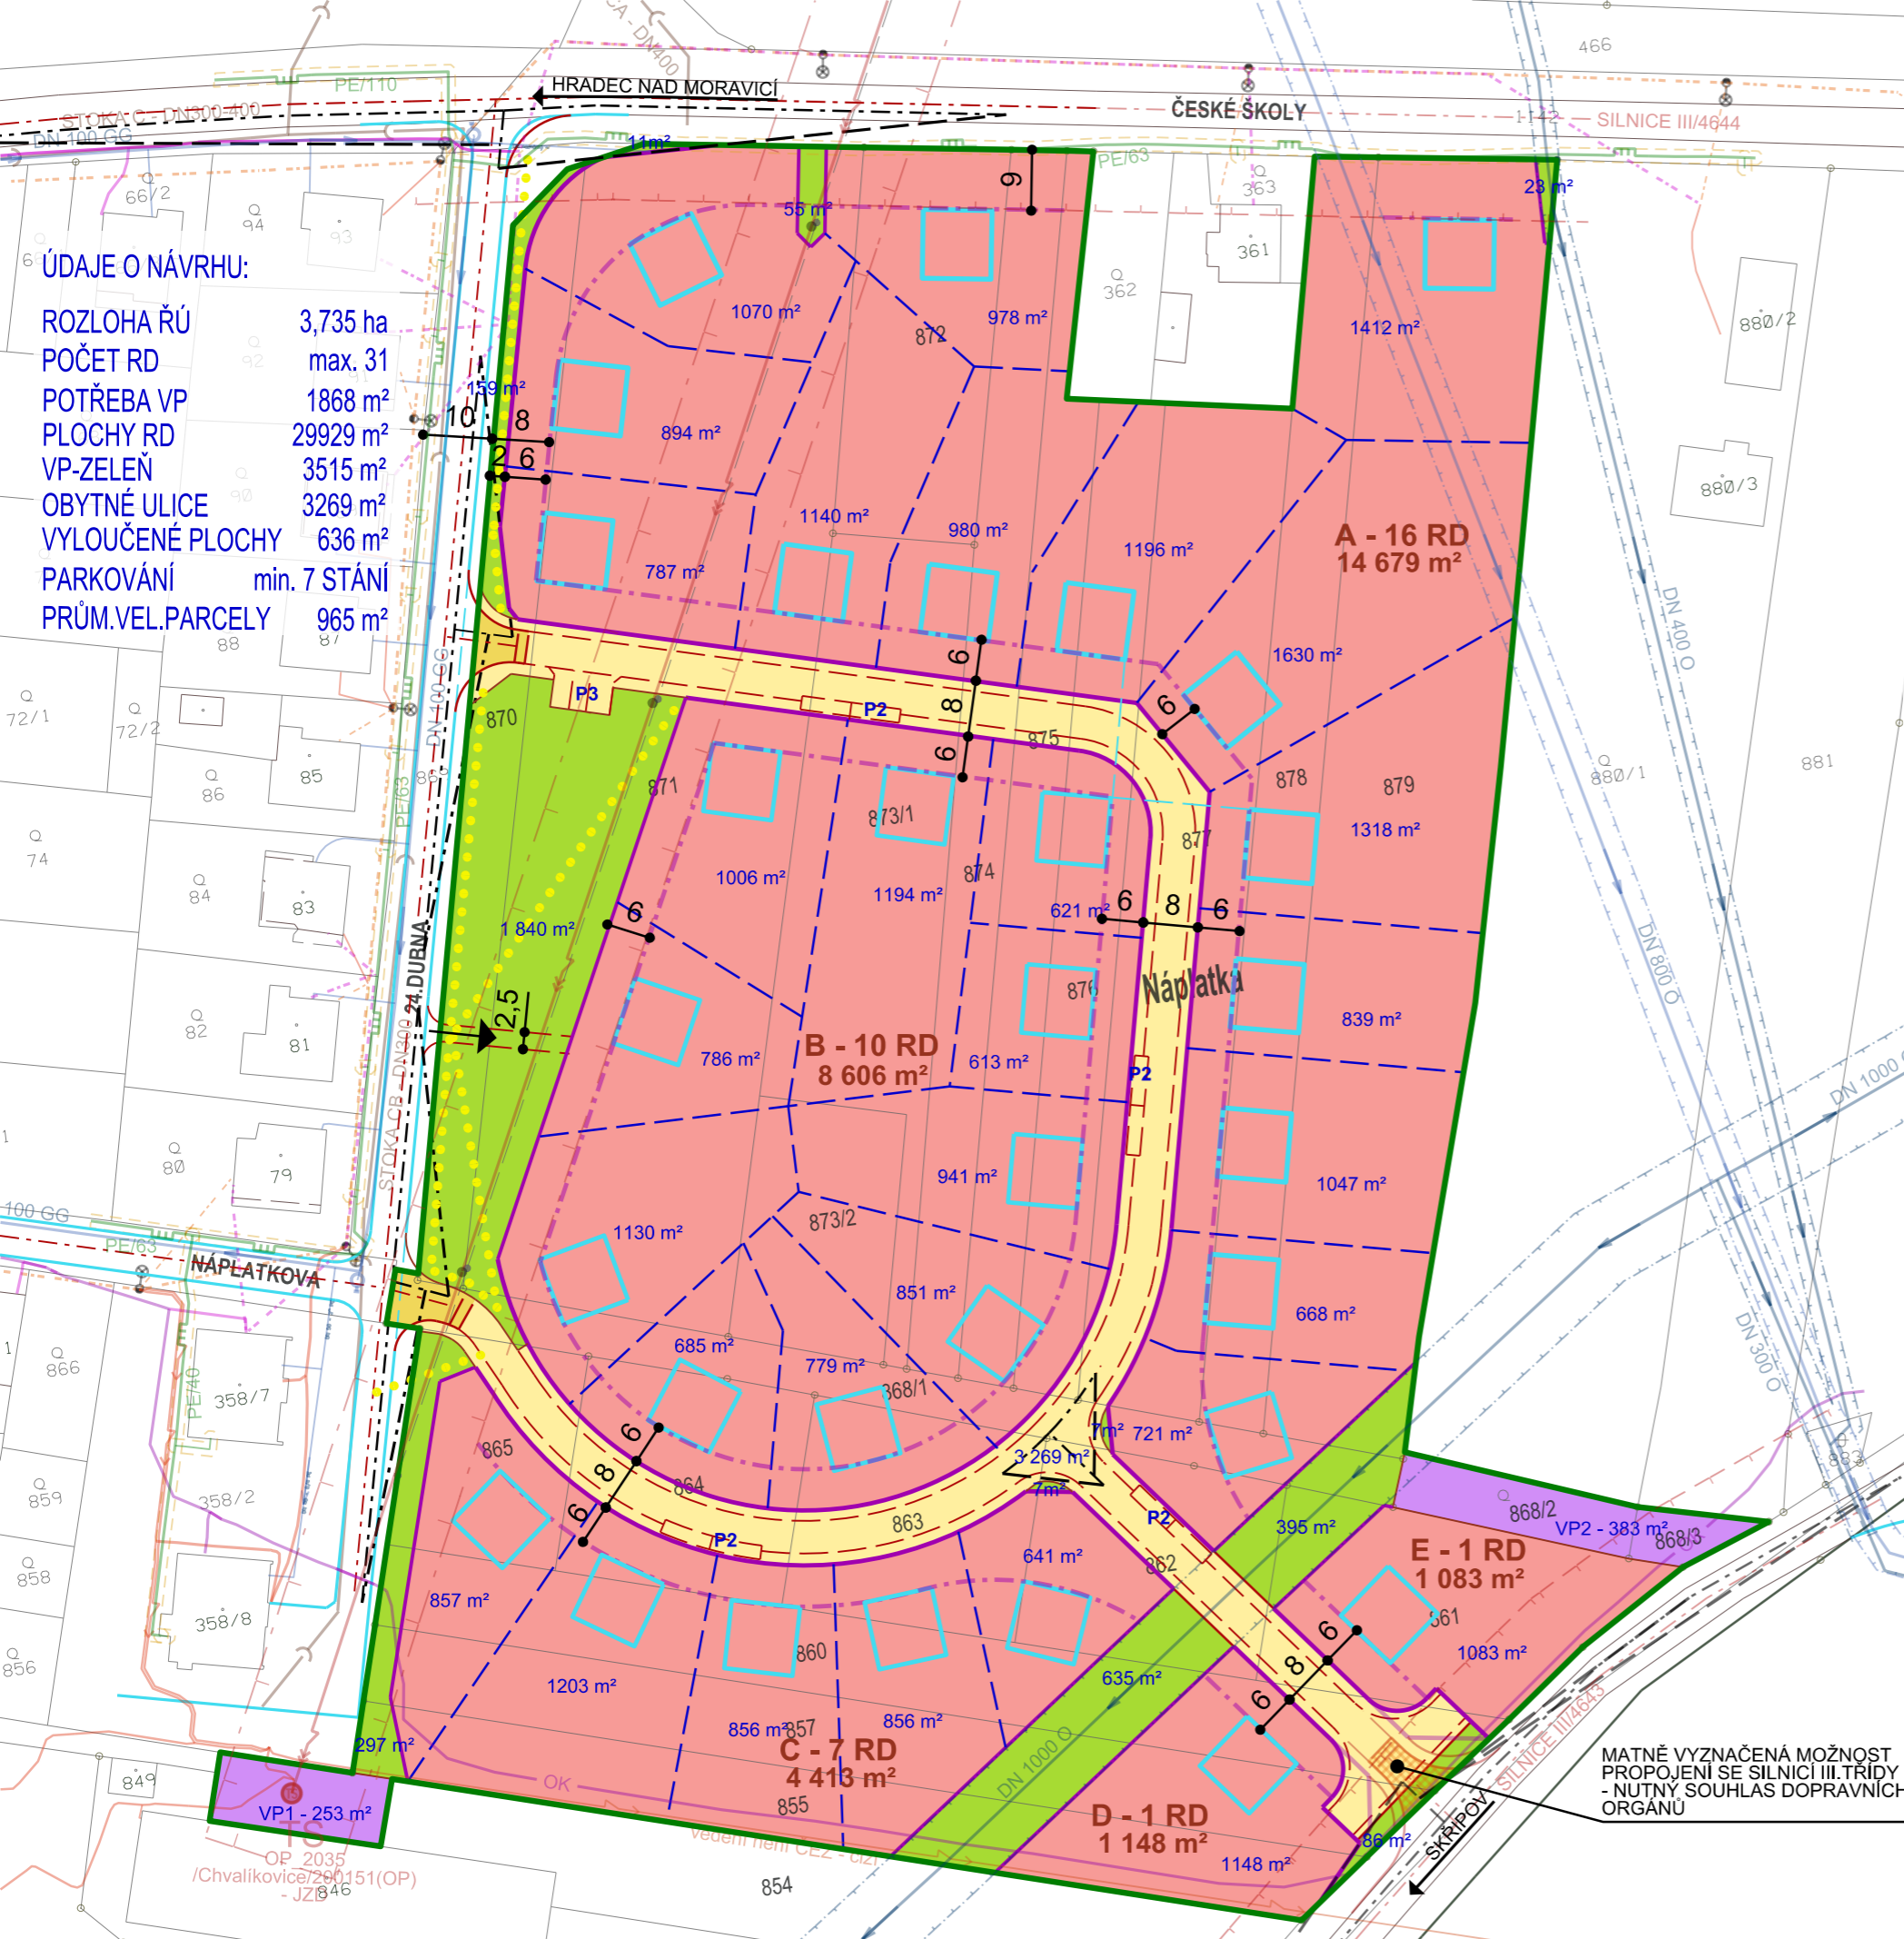

- LEGENDA:**
- HRANICE ŘEŠENÉHO ÚZEMÍ
  - PLOCHY PRO VÝSTAVBU RODINNÝCH DOMŮ
  - PLOCHY OBYTNÝCH ULIC
  - PLOCHY VEŘEJNÉ ZELEŇ
  - ULIČNÍ ČÁRY
  - ROZHRAŇÍ MEZI PLOCHAMI PRO VÝSTAVBU RD A PLOCHAMI VEŘEJNÉ ZELEŇ
  - STAVEBNÍ ČÁRY
  - DOPORUČENÉ UMÍSTĚNÍ RODINNÝCH DOMŮ / MOŽNOST UMÍSTĚNÍ DALŠÍHO RODIN. DOMU
  - DOPORUČENÉ DĚLENÍ POZEMKŮ PRO VÝSTAVBU RD
  - DOPORUČENÉ DĚLENÍ POZEMKŮ VEŘEJNÝCH PROSTRANSTVÍ
  - DOPORUČENÉ TRASY PRO PĚŠÍ
  - DOPORUČENÉ UMÍSTĚNÍ VOZOVKY A PARKOVACÍCH STÁNÍ
  - VJEZDY DO OBYTNÝCH ULIC SE ZVÝŠENÝMI NÁJEZDY
  - ROZHLEDOVÉ TROJÚHELNÍKY
  - 1200 m<sup>2</sup> VELIKOST NAVRŽENÉHO POZEMKU
  - A - 18 RD 16 489 m<sup>2</sup> OZNAČENÍ BLOKŮ S ROZLOHOU
  - VP2 - 383 m<sup>2</sup> VYLOUČENÉ PLOCHY S OZNAČENÍM
  - DOPLNĚNÍ MAPY ODHADEM
  - DOPORUČENÉ UMÍSTĚNÍ PŘÍJEZDU K NAVRŽENÉMU RD PŘES PLOCHU VEŘEJNÉ ZELEŇ
  - 10 KÓTOVÁNÍ V METRECH

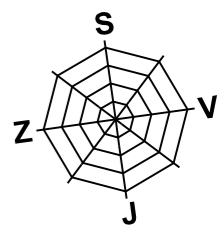

MATNĚ VYZNAČENÁ MOŽNOST PROPOJENÍ SE SILNICÍ III. TŘÍDY - NUTNÝ SOUHLAS DOPRAVNÍCH ORGÁNŮ

NÁZEV ZAKÁZKY: <b>ÚZEMNÍ STUDIE CHVALÍKOVICE</b>		<b>US1</b>
NÁZEV VÝKRESU: <b>URBANISTICKÉ ŘEŠENÍ</b>		MĚŘÍTKO: 1:1000
 <b>Ateliér 2</b> <small>HRABINSKÁ 10 737 01 ČESKÝ TĚŠÍN mob: 725 221 677 e-mail: atoller.s2@volny.cz, www.ateliers2.cz</small>	OBJEDNATEL: OBEC CHVALÍKOVICE	Č. VÝKRESU: <b>3</b>
	POŘIZOVATEL: MAGISTRÁT MĚSTA OPAVY ODBOR HLAVNÍHO ARCHITEKTA A ÚP	PROJEKTANT: ING. ARCH. EVA STARÁ
ZODPOVĚDNÝ PROJEKTANT: ING. ARCH. JOSEF STARÝ		DATUM: 11 / 2018