


VZOROVÝ PŘÍČNÝ ŘEZ DOPRAVNÍM KORIDOREM

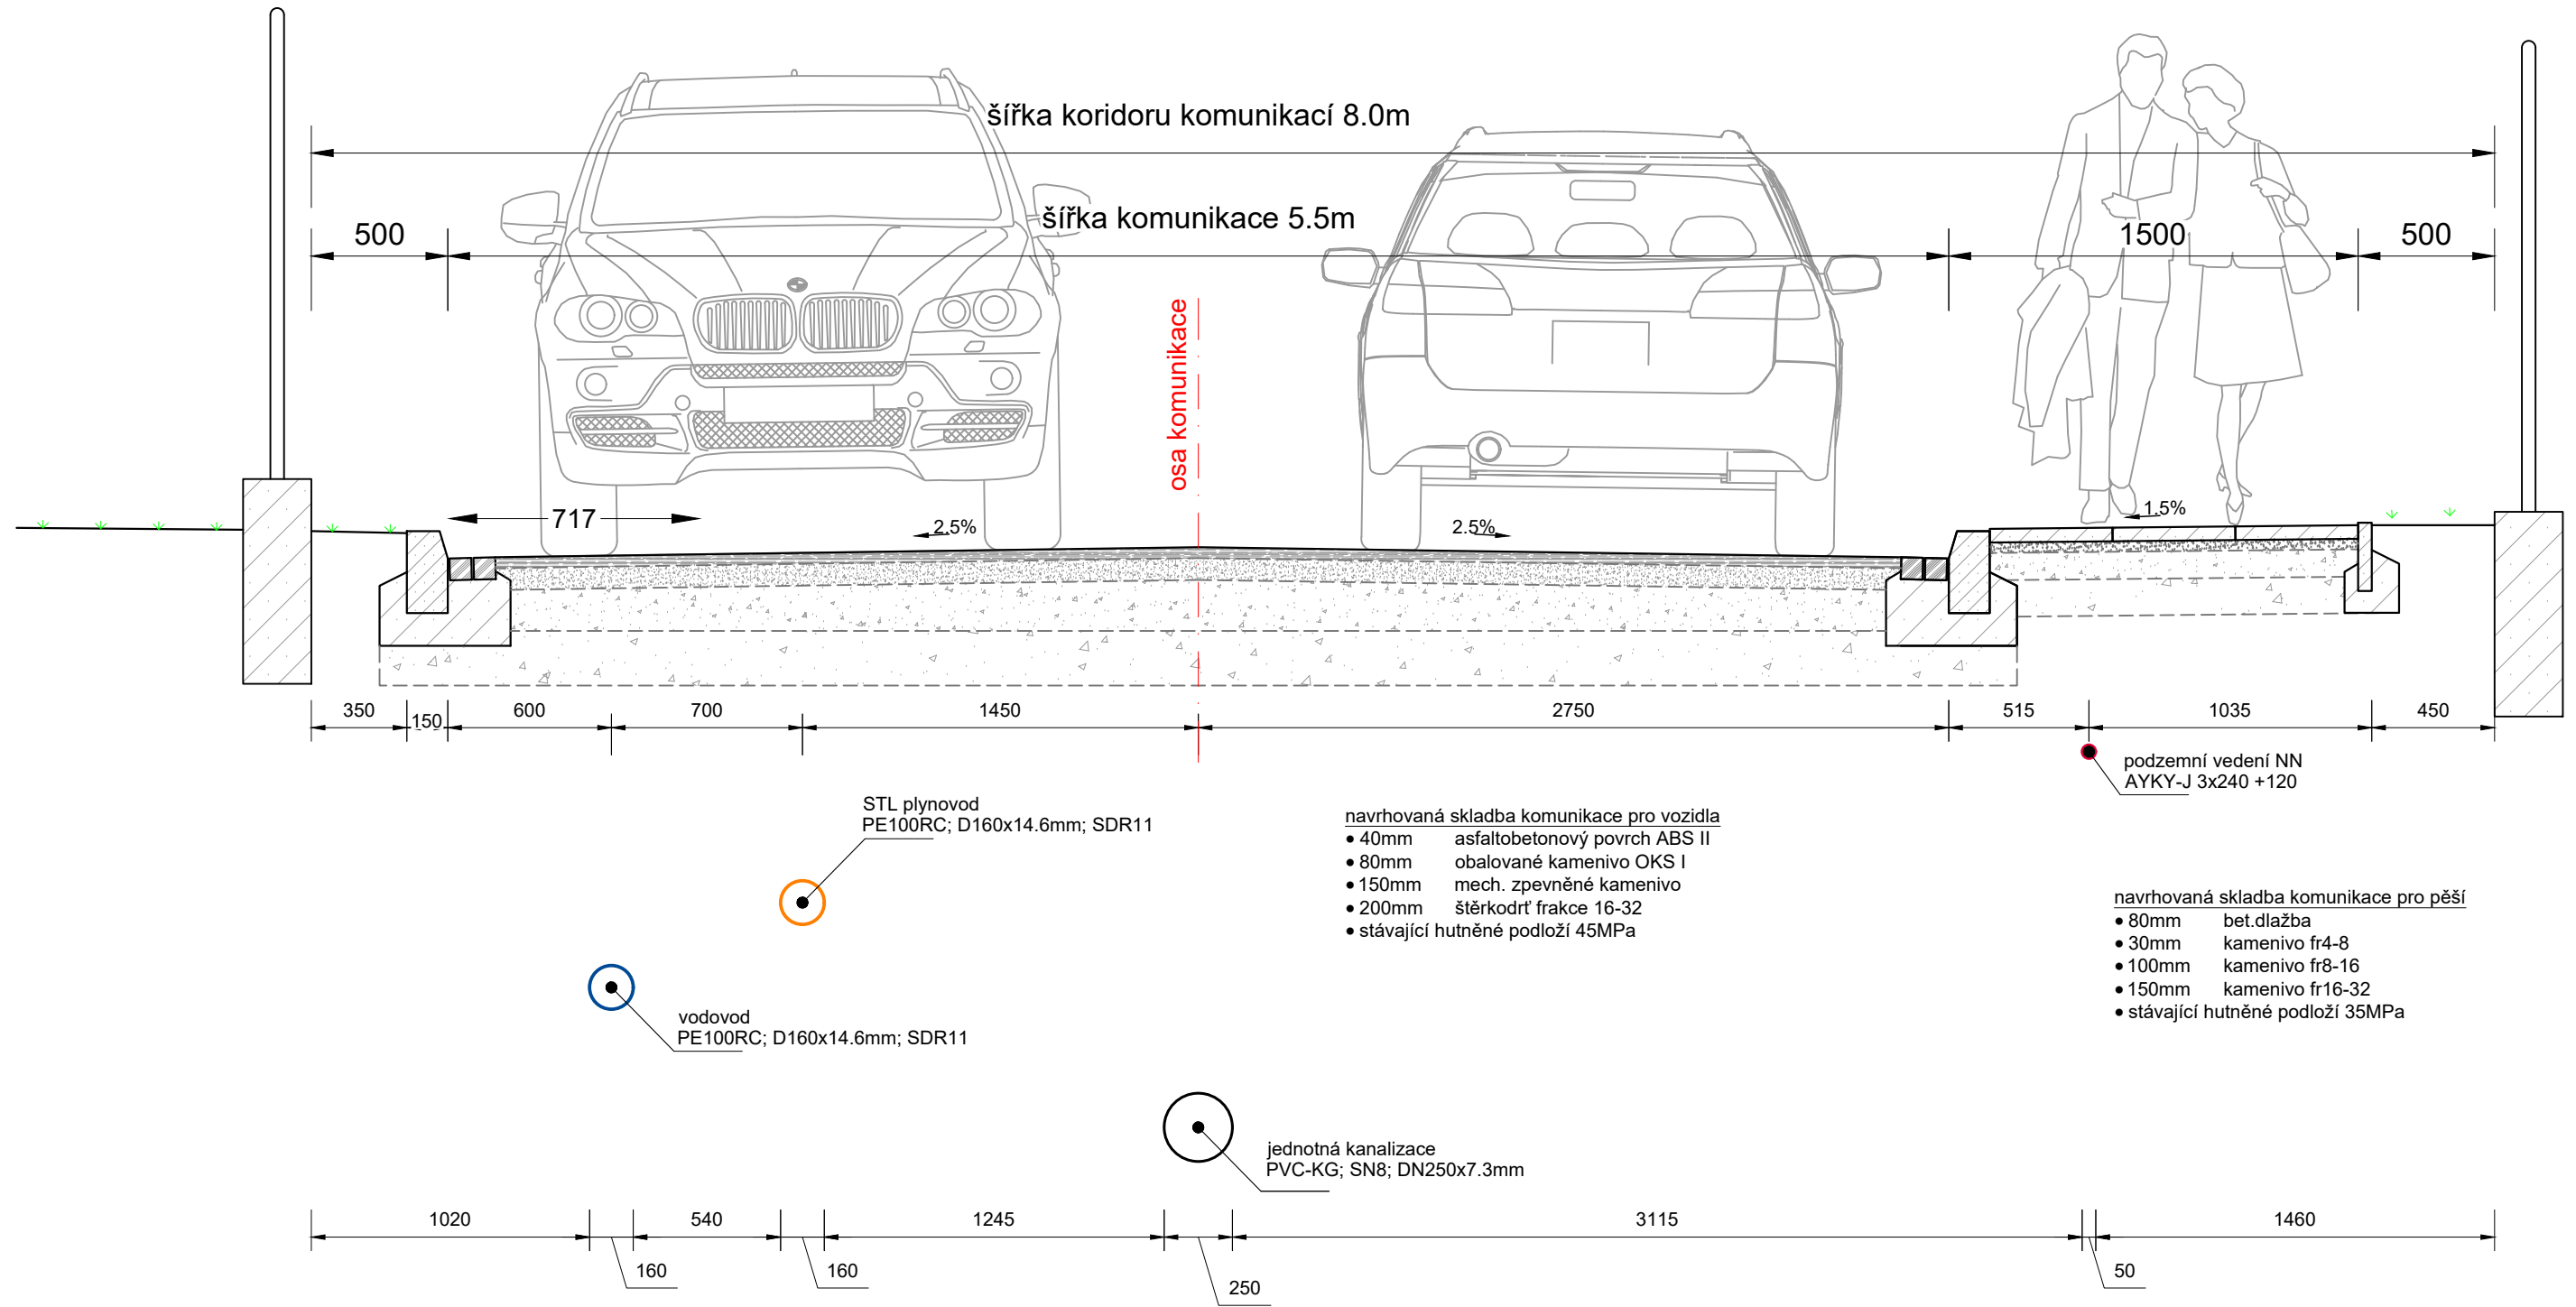

uložení jednotlivých částí technické infrastruktury se bude řídit ČSN 73 6005 Prostorové uspořádání sítí technického vybavení

AUTOR PROJEKTU :			
ING.ARCH.PETR MLÝNEK		OBEC : Opava [505927]	
		K.Ú.: Komárov u Opavy [711845]	
POŘIZOVATEL : Magistrát města Opavy, odbor hlavního architekta a územního plánu			
NÁZEV STAVBY :	Územní studie v zastavitelné ploše KO-Z17 v Opavě - Komárově	ZAK.Č.:	Č.VÝKR.:
NÁZEV VÝKRESU :	Vzorový příčný řez dopravním koridorem	STUP.PD:	ÚS
		DATUM :	květen 2019
		MĚŘÍTKO :	1:25
			B.09