

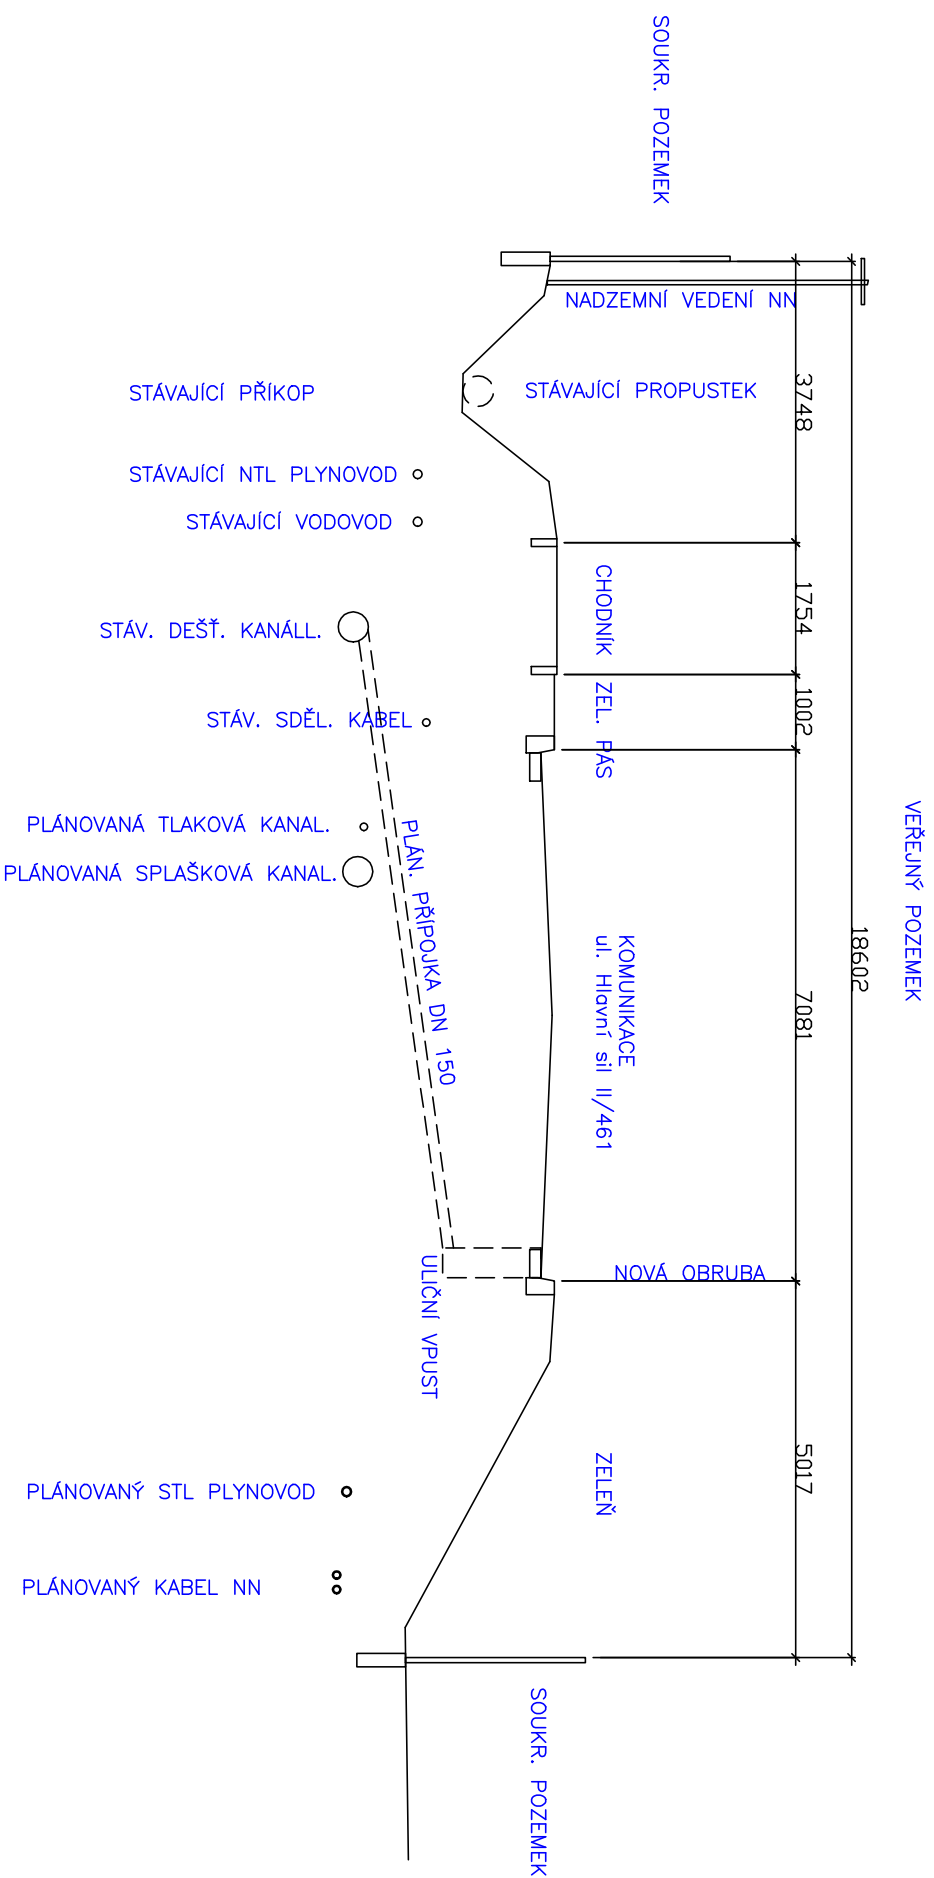


PŘÍČNÝ ŘEZ UL. HLAVNÍ

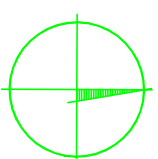

OBOUSMĚRNÁ KOMUNIKACE S CHODNÍKEM

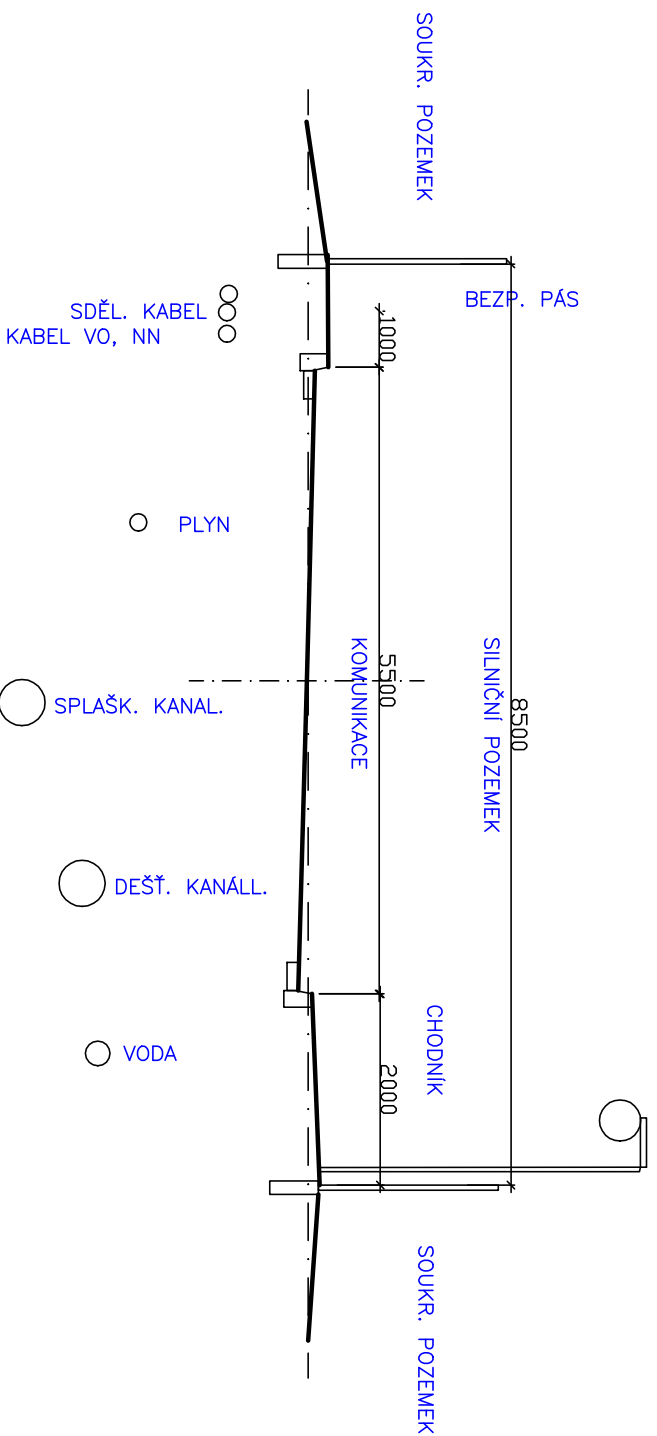

AUTOR PROJEKTU :
ING. AROGH, PETR MILÝNEK
ING. JIŘÍ JUREČKA
INVESTOR : STATUTÁRNÍ MĚSTO OPAVA

MÍSTO : KÚKLEŠOVICE, LOKALITA UL. HLAVNÍ - ŘEKA MORAVICE

NÁZEV STAVBY : ÚZEMNÍ STUDIE - KY-235
NÁZEV VÝKRESU : VZOROVÝ ŘEZ

ZAK. Č. :
STUP. PD : STUDIE
DATUM : 01/2021
MĚŘÍTKO : 1:100

Č. VÝKR. :
B.08