
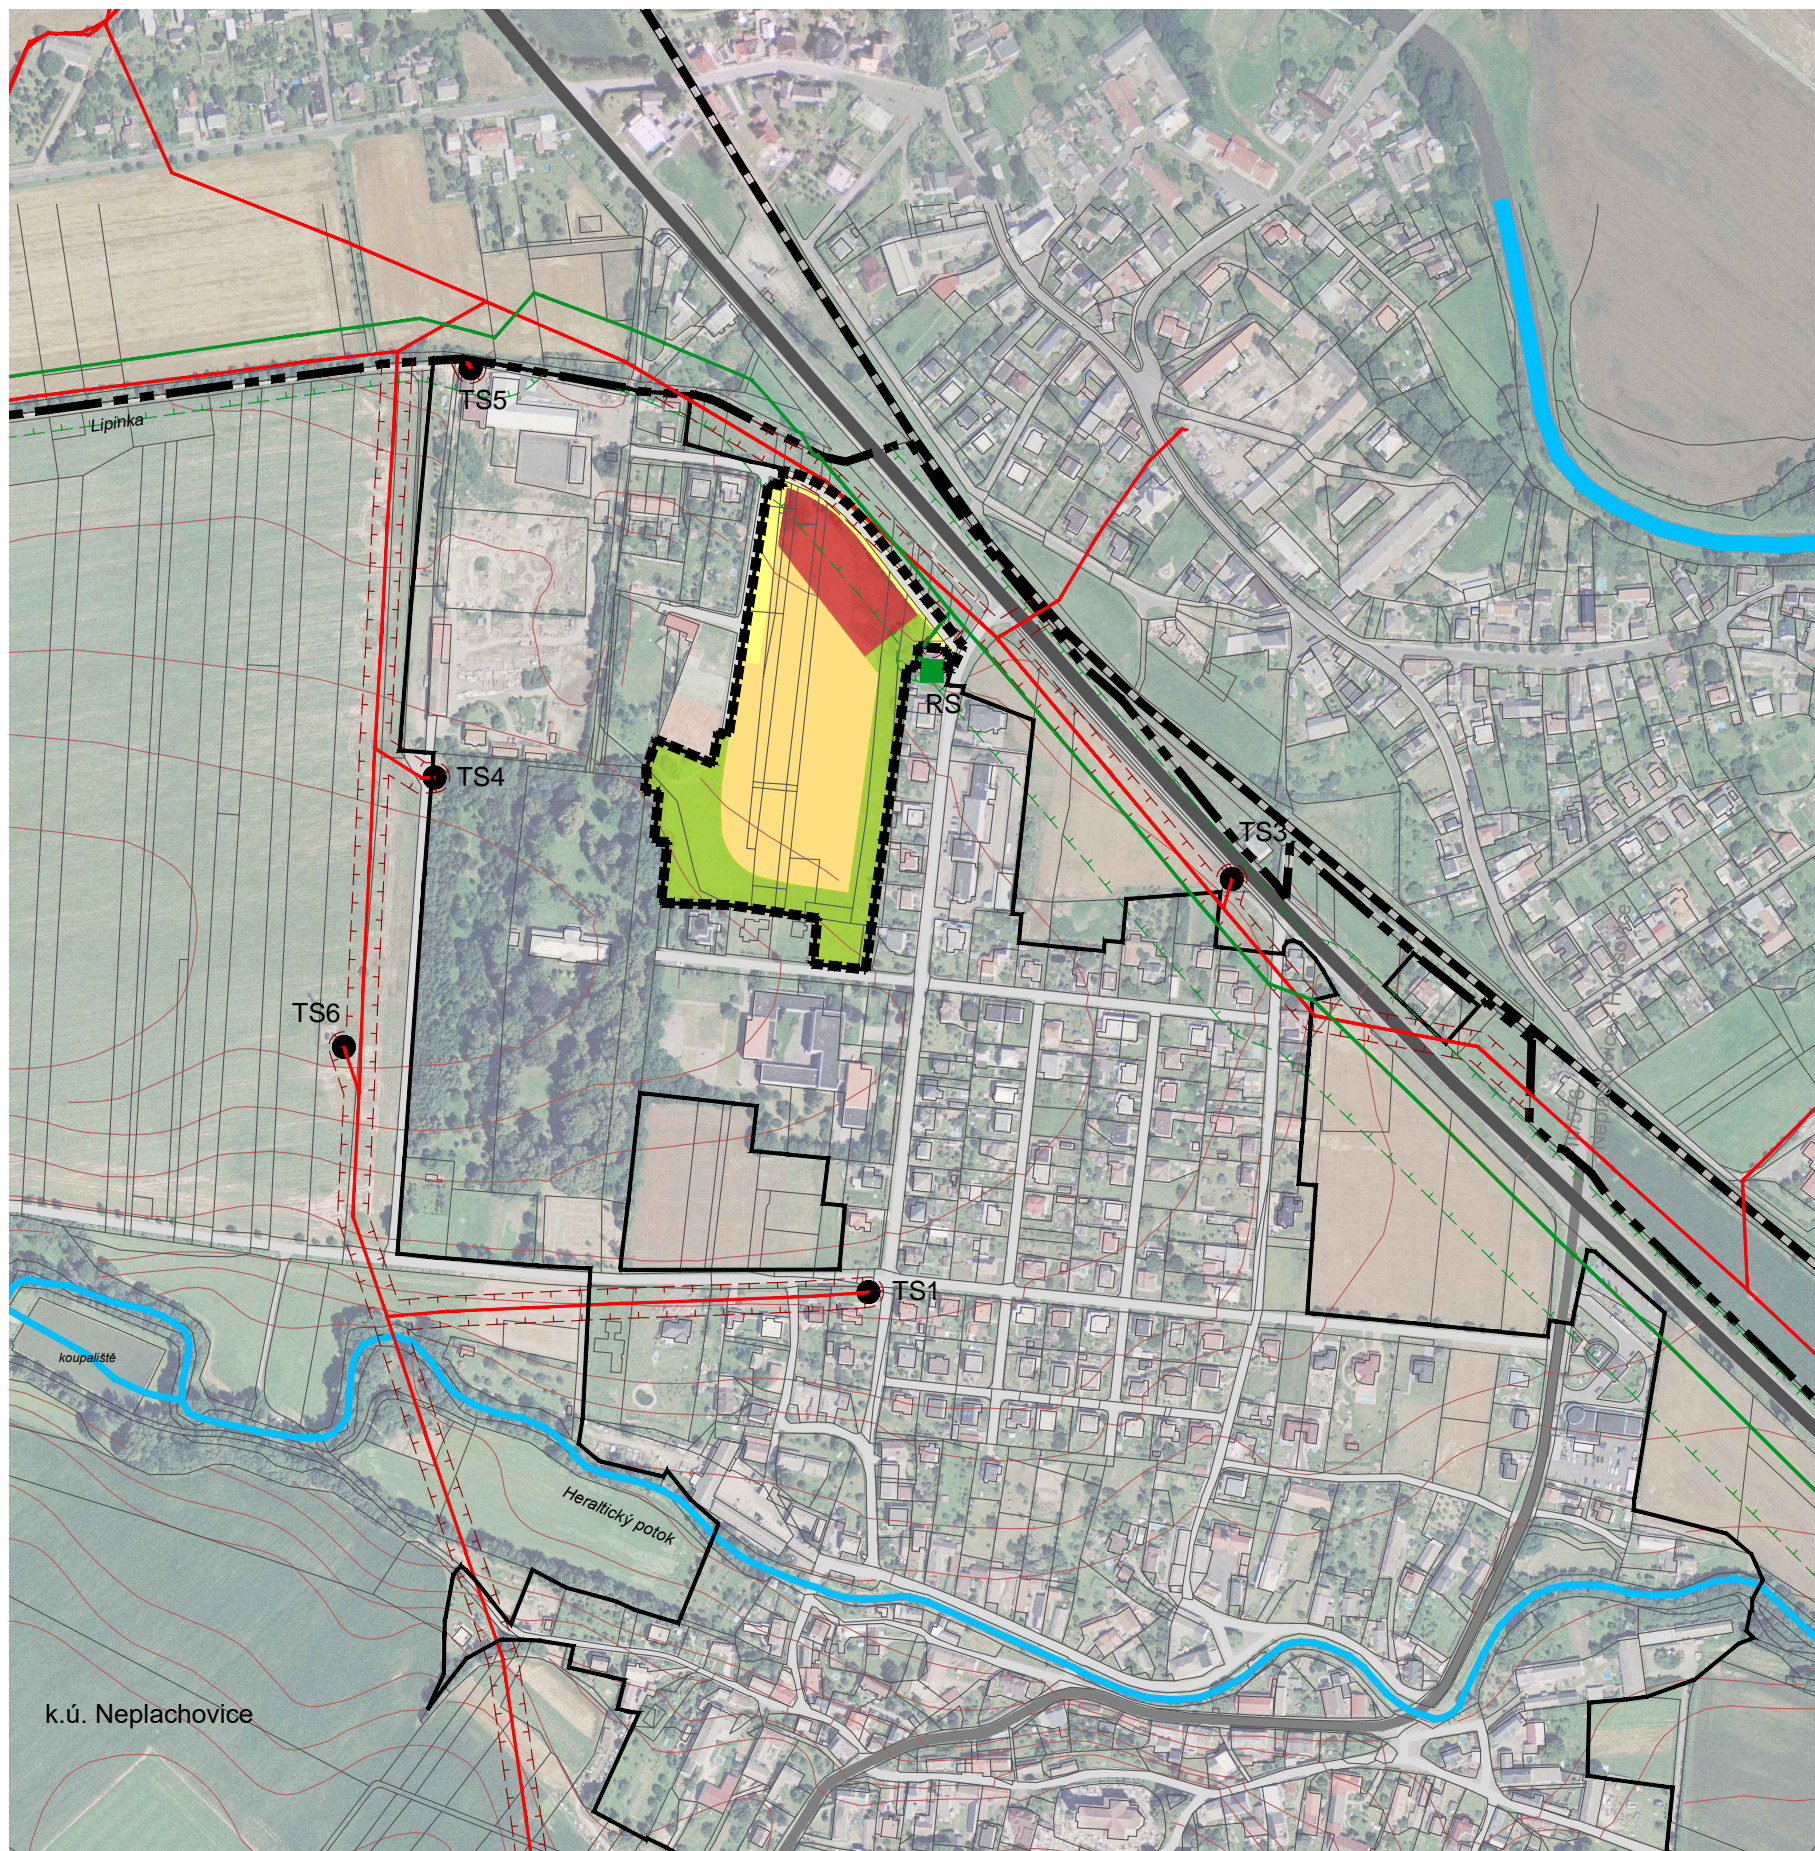


ÚZEMNÍ STUDIE NEPLACHOVICE

LOKALITA Z-I

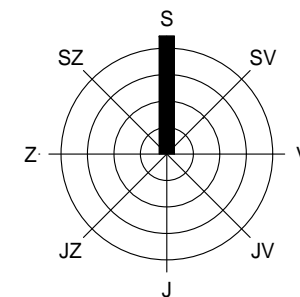

LEGENDA

stav	návrh	popis
---	---	hranice katastrálního území
---	---	hranice řešeného území
---	---	hranice zastavěného území obce Neplachovice
	■	pozemky bydlení
	■	pozemky sportu a rekreace
	■	pozemky veřejných prostranství - uliční prostory
	■	pozemky veřejných prostranství - rekreační plochy
	—	vodní tok
	—	silnice I. třídy
	—	silnice III. třídy
	—	místní komunikace
	—	železnice
	—	nadzemní vedení VN
	—	ochranné pásmo vedení VN
	—	vedení VTL plynovodu
	—	bezpečnostní pásmo plynovodu

ŠIRŠÍ VZTAHY

M 1 : 5000

ZPRACOVATELÉ ING. ARCH. STĚPÁN KOČIŠ
 OBJEDNATEL ING. ARCH. HELENA KOČIŠOVÁ
 DATUM OBEC NEPLACHOVICE, PSČ 747 74
 STAROSTKA OBCE DANA SCHREIEROVÁ (ZÁSTUPCE)
 KVĚTEN 2018

