



# PŘÍČNÝ ŘEZ PÁTEŘNÍ KOMUNIKACÍ NAPOJENÉ NA UL. HLAVNÍ

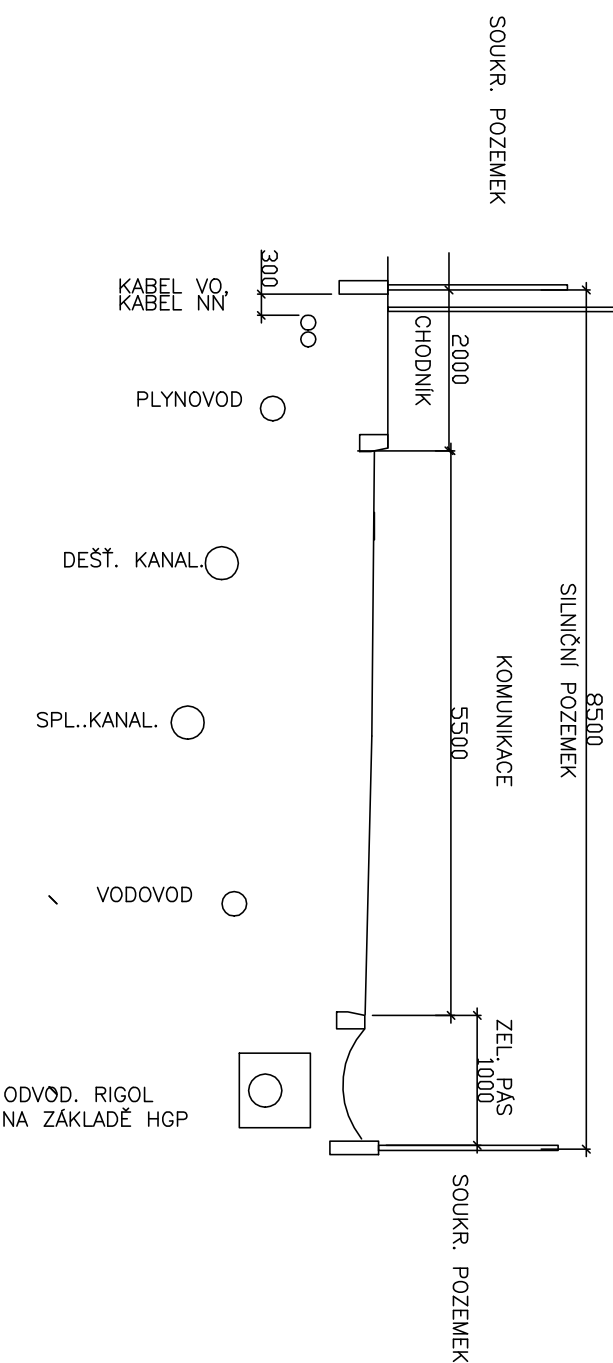

# PŘÍČNÝ ŘEZ KOMUNIKACÍ

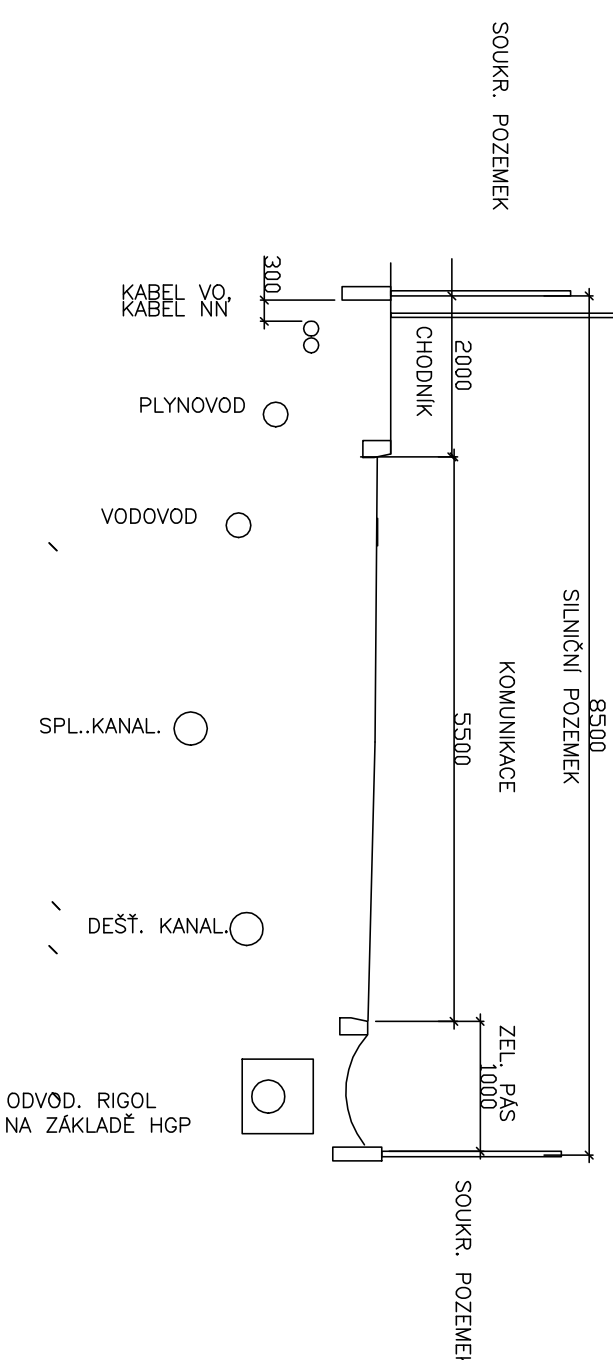

ULIČNÍ PROSTOR MOŽNO ŘEŠIT VARIANTNĚ JAKO OBÝTNOU ZÓNU V JEDNÉ ÚROVNI

Objednatel:  
**MAGISTRÁT MĚSTA OPAVY**  
Místo stavby/Kraj:  
**Otice/MSSK**

Zodpov. projektant  
**Ing.arch. Petr Mlýnek**  
Vpracoval:  
**Ing. Jiří Jurečka**

Akce:

**ÚZEMNÍ STUDIE  
PLOCHY SO Z14, SO P1  
OTICE**

**J&J STUDIO**  
INŽENÝRSKÉ SÍTĚ

J&J STUDIO - INŽENÝRSKÉ SÍTĚ s.r.o.  
Bilovecká 1, 746 01 Opava  
IČ: 26864169, DIČ: CZ26864169

Číslo zakázky: **2020/55** Stupeň: **STUDIE**

Datum: **11-2020** Formát: **2A4**

Obsah:  
**VZOROVÝ PŘÍČNÝ ŘEZ**

Měřítko: **1: 50** Výkres č.: **C.7**