


ÚZEMNÍ STUDIE ZASTAVITELNÉ PLOCHY Z2

1. VÝKRES ŠIRŠÍCH VZTAHŮ

1 : 5 000

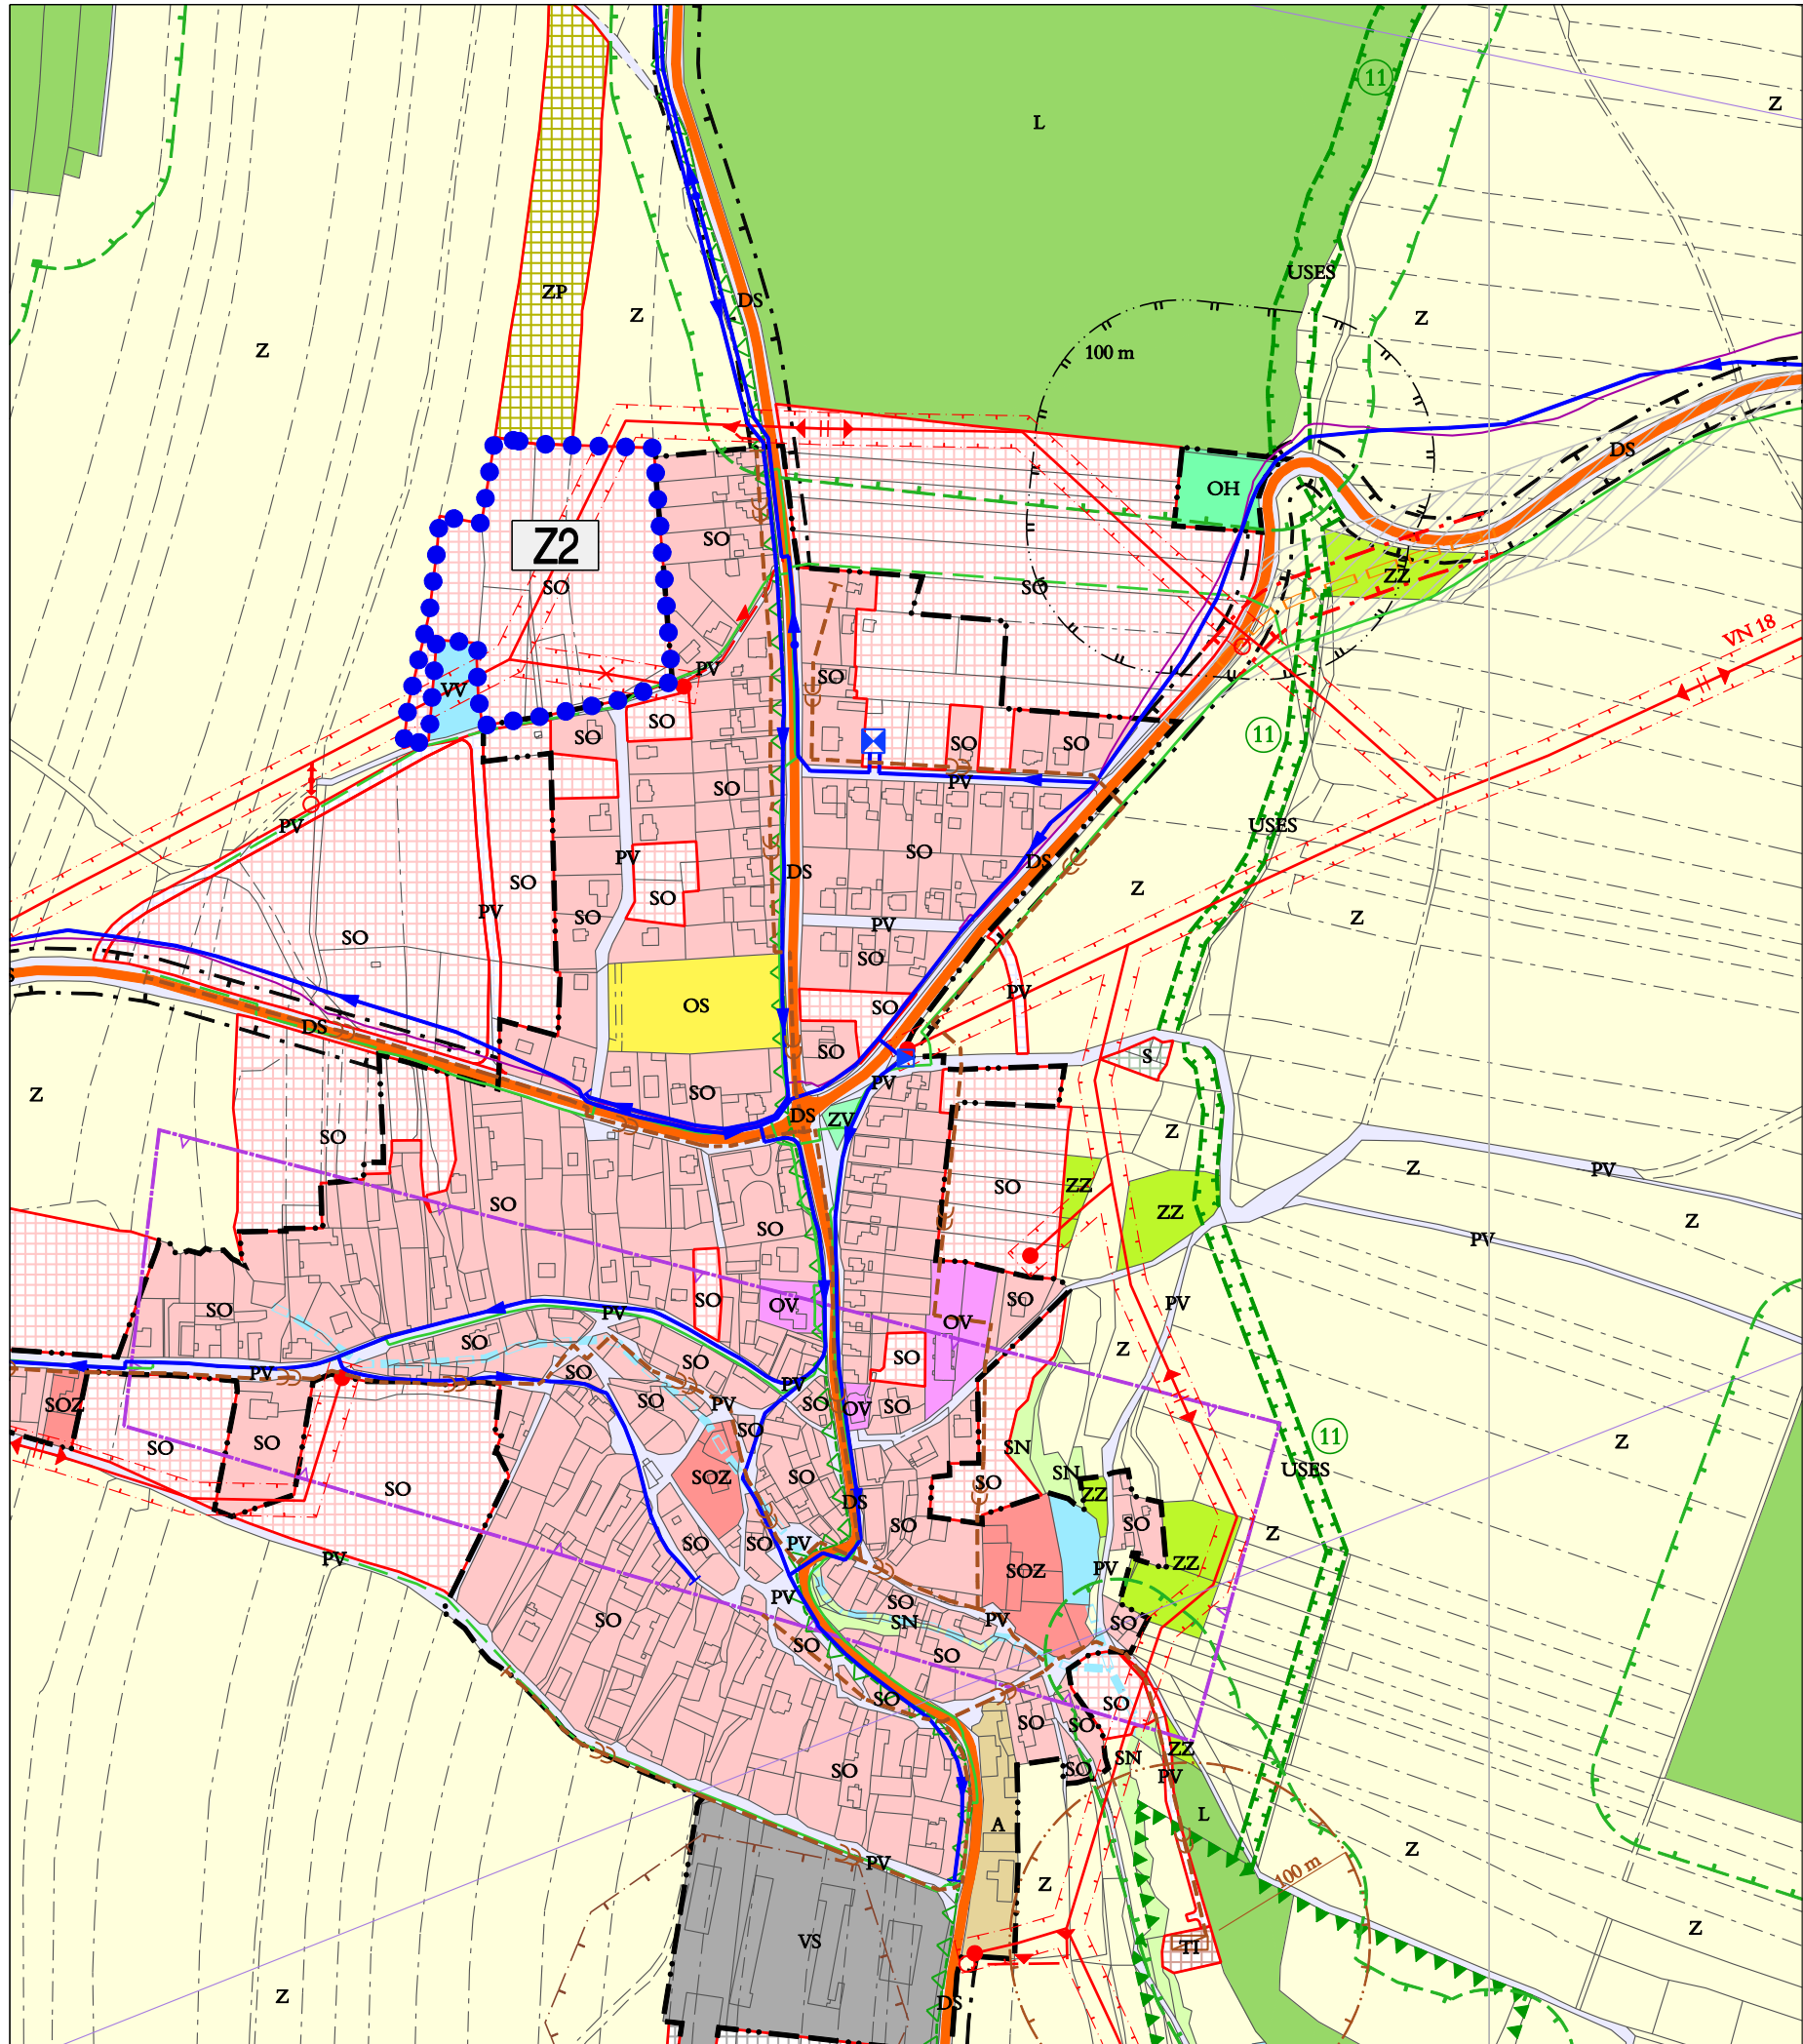

LEGENDA:

VYMEZENÍ ŘEŠENÉ PLOCHY		PLOCHY S ROZDÍLNÝM ZPŮSOBEM VYUŽITÍ	
STAV	NÁVRH	STAV	NÁVRH
● ● ● ●		SO	SMÍŠENÉ OBYTNÉ
		SOZ	SMÍŠENÉ OBYTNÉ - ZEMĚDĚLSKÉ USEDLOSTI
		OV	OBČANSKÉHO VYBAVENÍ
		RR	REKREACE RODINNÉ
		A	REKREACE - AGROTURISTIKY
		OS	OBČANSKÉHO VYBAVENÍ - SPORTOVNÍCH ZAŘÍZENÍ
		OH	OBČANSKÉHO VYBAVENÍ - HŘBITOVŮ
		ZZ	ZEMĚDĚLSKÉ - ZAHRADY
			ZEMĚDĚLSKÉ PRODUKČNÍ - ZAHRADNICTVÍ
		VS	VÝROBY A SKLADOVÁNÍ
		TI	TECHNICKÉ INFRASTRUKTURY
			SPECIFICKÉ - SKLÁDKY BIOLOGICKÉHO ODPADU
		ZV	PROSTRANSTVÍ VEŘEJNÝCH - ZELENĚ VEŘEJNÉ
		PV	PROSTRANSTVÍ VEŘEJNÝCH
		SN	SMÍŠENÉ NEZASTAVĚNÉHO ÚZEMÍ
		L	LESNÍ
		VV	VODNÍ A VODOHOSPODÁŘSKÉ
		z	ZEMĚDĚLSKÉ
		DS	DOPRAVNÍ INFRASTRUKTURY SILNIČNÍ
			PŘÍRODNÍ - ÚZEMNÍHO SYSTÉMU EKOLOGICKÉ STABILITY
			USES
DOPRAVNÍ INFRASTRUKTURA			
STAV	NÁVRH / REZERVA		
			SILNICE II. A III. TŘÍDY
			OCHRANNÁ DOPRAVNÍ PÁSMO (silnice II. a III. třídy - 15 m)
INFORMACE O ÚZEMÍ			
STAV	NÁVRH		
			HRANICE SPRÁVNÍHO ÚZEMÍ OBCE
			HRANICE ZASTAVĚNÉHO ÚZEMÍ K 1. 3. 2010
			HRANICE ZASTAVITELNÝCH PLOCH
INFORMACE O ÚZEMÍ		STAV	NÁVRH
			OCHRANNÁ PÁSMO LESŮ 50 m OD OKRAJE LESNÍCH POZEMKŮ
			PŘÍRODNÍ PARKY
			LOKÁLNÍ BIOCENTRA ÚSES S POPISEM
			LOKÁLNÍ BIKORIDORY ÚSES S POPISEM
			OCHRANNÁ PÁSMO HŘBITOVŮ
			OCHRANNÁ PÁSMO ZEMĚDĚLSKÝCH AREÁLŮ
			ARCHEOLOGICKÁ LOKALITA ÚAN II
TECHNICKÁ INFRASTRUKTURA			
STAV	NÁVRH		
			VEDENÍ VN - 22 KV NADZEMNÍ S OCHRANNÝM PÁSMEM
			VEDENÍ VN - 22 KV NADZEMNÍ, KABELOVÉ
			VEDENÍ VN - 22 KV PODZEMNÍ, KABELOVÉ
			DISTRIBUČNÍ TRAFOSTANICE (DTS)
			PÁTEŘNÍ STŘEDOTLAKÉ PLYNOVODY (STL)
			DÁLKOVÉ OPTICKÉ KABELY TELEFÓNICA O2
			RADIORELEOVÉ SPOJE
			ŘADY PITNÉ VODY
			ŘADY PITNÉ VODY - VÝTLAK
			ZEMNÍ VODOJEMY
			ČERPAČÍ STANICE
			VODNÍ ZDROJE, VRTY
			REDUKČNÍ VENTILY
			STOKY GRAVITAČNÍ SPLAŠKOVÉ KANALIZACE (DLE PROJEKTU)
			ČISTÍRNÍ ODPAVNÝCH VOD
			OCHRANNÁ PÁSMO VODNÍCH ZDROJŮ II. STUPNĚ
			ZATRUBNĚNÉ VODNÍ TOKY
			PÁSMO HYGIENICKÉ OCHRANY ČOV

POZN.: NA PODKLADU VÝKRESU B.1 (B.1 KOORDINAČNÍ VÝKRES) ÚZEMNÍHO PLÁNU HLUBOČEC

	PROJEKTOVÁ ČINNOST, URBANISMUS, ÚZEMNÍ PLÁNOVÁNÍ, EKOLOGIE, GIS	
	URBANISTICKÉ STŘEDISKO OSTRAVA, s.r.o.	
	Spartakovců 3, Ostrava-Poruba, 70800	
	tel: 596 939 530, 596 939 531	
ZODP. PROJEKTANT : ING. ARCH. VLADIMÍRA FUSKOVÁ		
ZPRACOVATEL : ING. ARCH. V. FUSKOVÁ, ING. V. ŠKVAIN, ING. M. SOCHOROVÁ		
OBJEDNATEL : OBEC HLUBOČEC		DATUM : BŘEZEN 2014