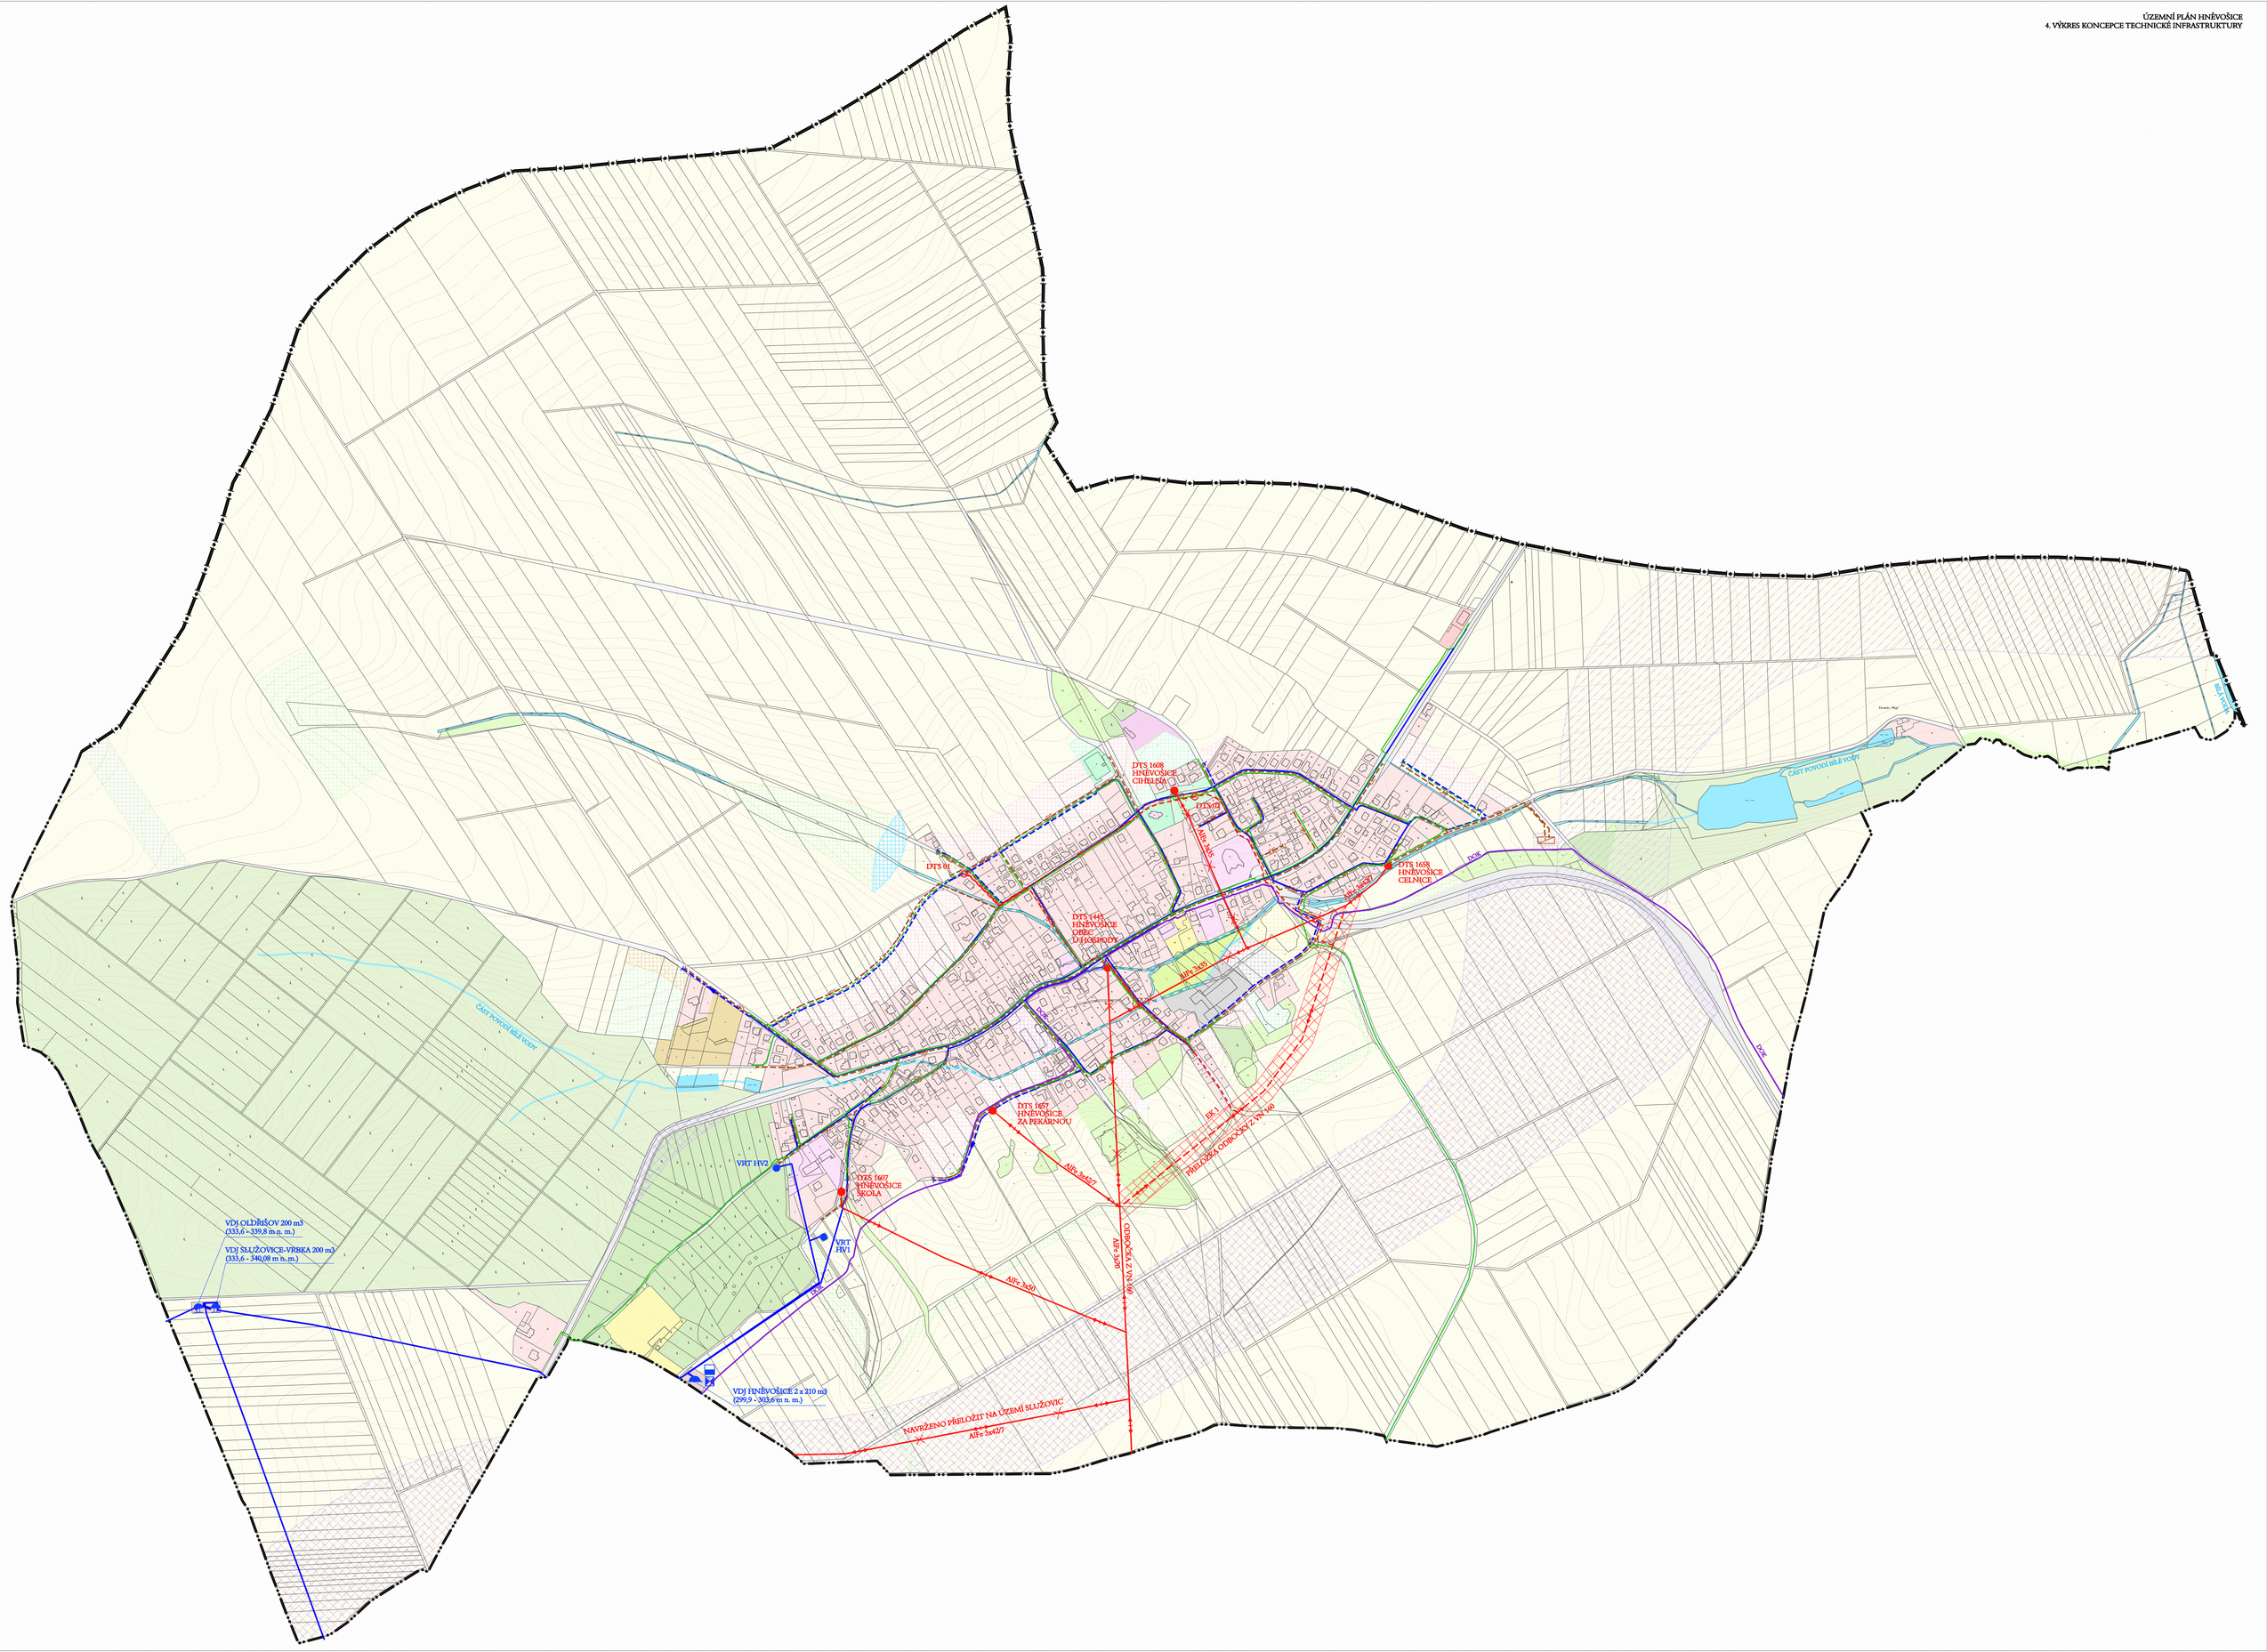
DTS 1608
HNĚVOŠICE
CIHELNA
DTS 02
DTS 01
DTS 1445
HNĚVOŠICE
OBEC
U HOSPODY
DTS 1658
HNĚVOŠICE
CELNICE
DTS 1657
HNĚVOŠICE
ZA PEKÁRNOU
DTS 1607
HNĚVOŠICE
ŠKOLA
VRT HV2
VRT
HV1
VDJ OLDŘIŠOV 200 m3
(333,6 - 339,8 m n. m.)
VDJ SLUŽOVICE-VRBKA 200 m3
(333,6 - 340,08 m n. m.)
VDJ HNĚVOŠICE 2 x 210 m3
(299,9 - 303,6 m n. m.)
NAVRŽENO PŘELOŽIT NA ÚZEMÍ SLUŽOVIC
AlFe 3x42/7
AlFe 3x50
AlFe 3x70
ODBOČKA Z VN 160
PŘELOŽKA ODBOČKY Z VN 160
EK 1
DOK
ČÁST POVODÍ BÍLÉ VODY
BÍLÁ VODA