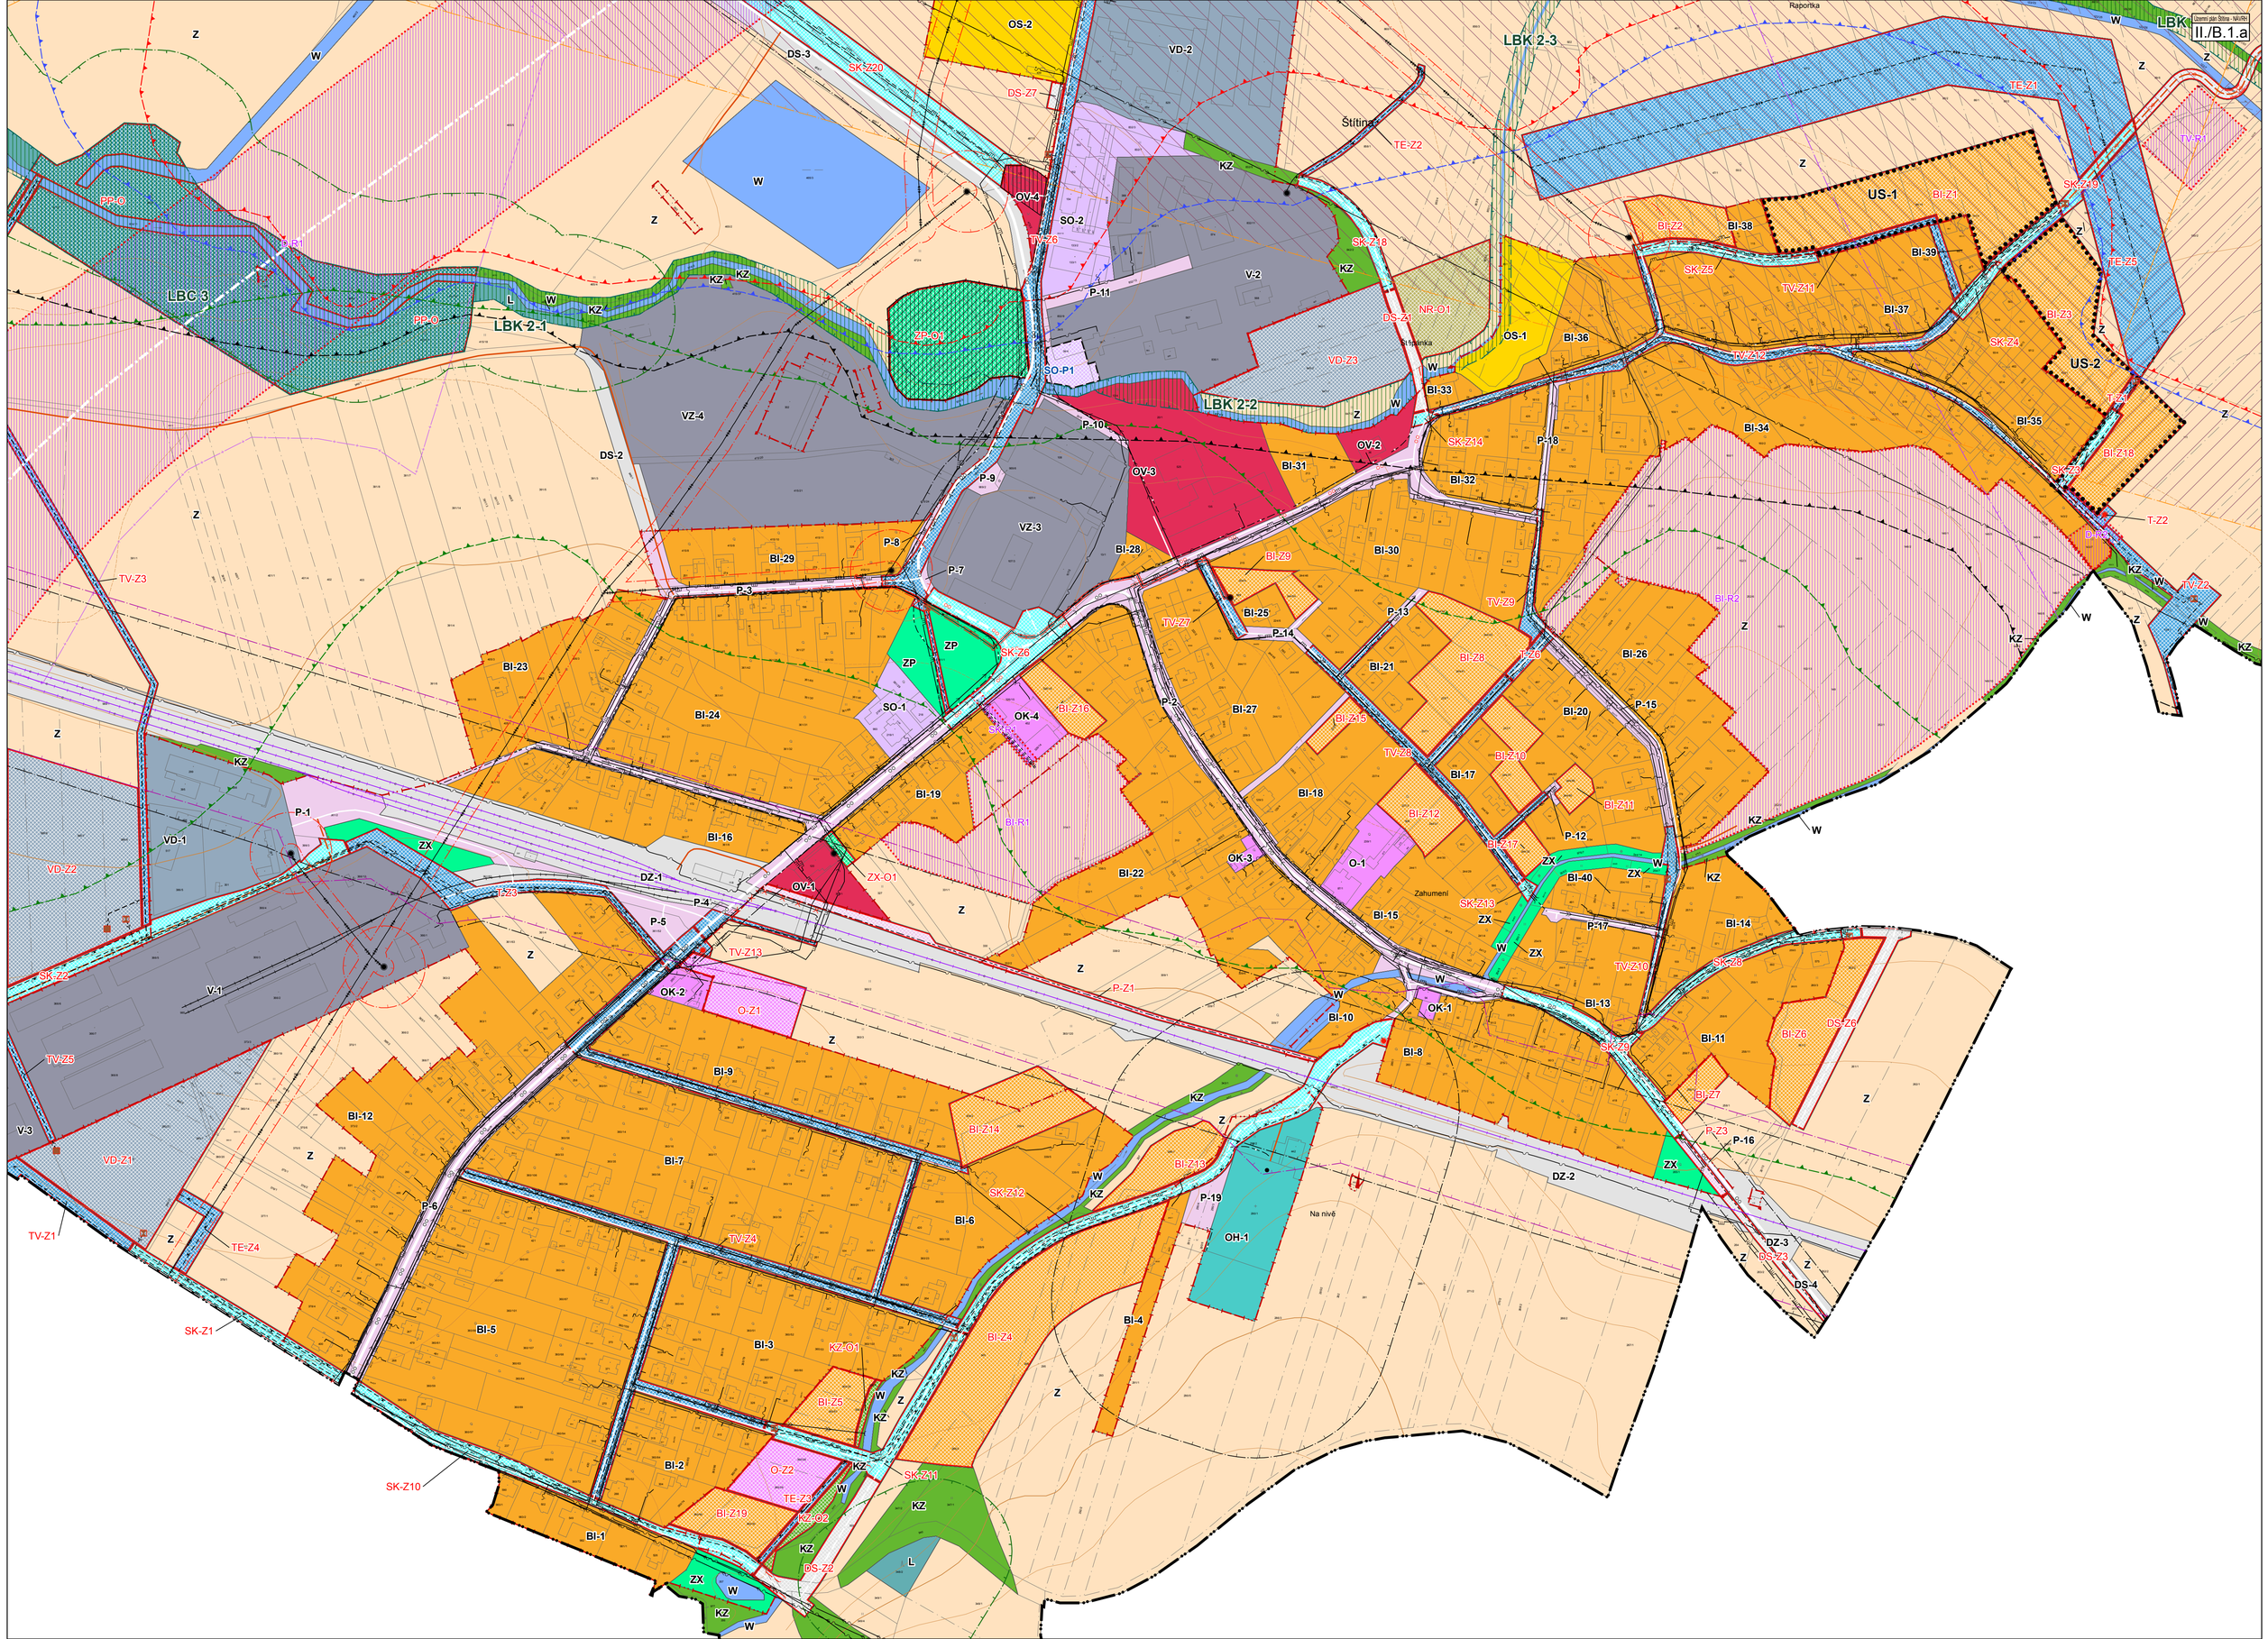
II./B.1.a
LBK 2-3
LBC 3
LBK 2-1
LBK 2-2
US-1
US-2
Štítina
Zahumení
Na nivě
OS-2
VD-2
DS-3
SK-Z20
DS-Z7
TE-Z2
TE-Z1
TV-R1
PP-O
D-R1
OV-4
SO-2
TV-Z6
SK-Z18
V-2
P-11
ZP-O1
SO-P1
VD-Z3
DS-Z1
NR-O1
OS-1
BI-36
BI-33
BI-Z2
BI-38
BI-39
BI-Z1
SK-Z19
SK-Z5
TV-Z11
BI-37
TE-Z5
BI-Z3
SK-Z4
TV-Z12
BI-34
BI-35
T-Z1
BI-Z18
SK-Z3
T-Z2
D-R2
TV-Z2
VZ-4
DS-2
P-10
OV-2
SK-Z14
P-18
BI-31
BI-32
OV-3
P-9
VZ-3
BI-28
BI-29
P-8
P-7
P-3
BI-Z9
BI-30
TV-Z3
TV-Z7
BI-25
P-14
P-13
TV-Z9
BI-R2
BI-23
ZP
SK-Z6
BI-21
BI-Z8
T-Z6
BI-26
BI-24
SO-1
OK-4
BI-Z16
P-2
BI-27
BI-Z15
BI-20
P-15
TV-Z8
BI-Z10
BI-17
BI-19
BI-R1
BI-18
BI-Z12
BI-Z11
P-1
VD-1
VD-Z2
ZX
BI-16
BI-22
OK-3
O-1
BI-Z17
P-12
BI-40
DZ-1
OV-1
ZX-O1
T-Z3
P-4
P-5
SK-Z13
BI-15
P-17
BI-14
TV-Z13
P-Z1
TV-Z10
SK-Z8
SK-Z2
V-1
OK-2
O-Z1
BI-10
OK-1
BI-13
BI-11
BI-Z6
DS-Z6
TV-Z5
BI-9
BI-8
SK-Z9
BI-Z7
V-3
BI-12
BI-Z14
P-Z3
P-16
VD-Z1
BI-7
BI-Z13
DZ-2
SK-Z12
P-19
P-6
BI-6
OH-1
TV-Z1
TE-Z4
TV-Z4
DZ-3
DS-Z3
DS-4
SK-Z1
BI-5
BI-3
KZ-O1
BI-Z4
BI-4
BI-Z5
BI-2
O-Z2
SK-Z11
SK-Z10
TE-Z3
BI-Z19
KZ-O2
BI-1
DS-Z2
L
Z
W
KZ