



## obytná zóna dle TP 103 v lokalitě rodinných domů

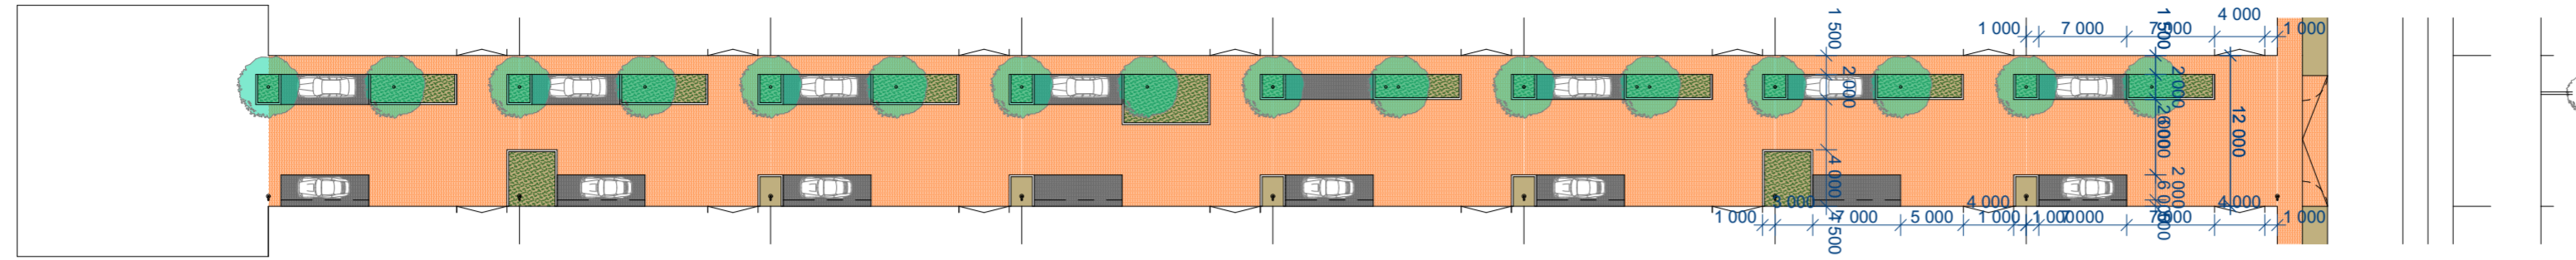


LEGENDA (obytná zóna dle TP 103):

	pojízdné a pochůzní plochy v obytné zóně -zámková dlažba-barva písková
	plochy parkovacích stání v obytné zóně -zámková dlažba-barva šedá
	plochy zeleně/zatavněné
	vzrostlá zeleň - stromořadí

## obytná zóna dle TP 103 v lokalitě řadových rodinných domů

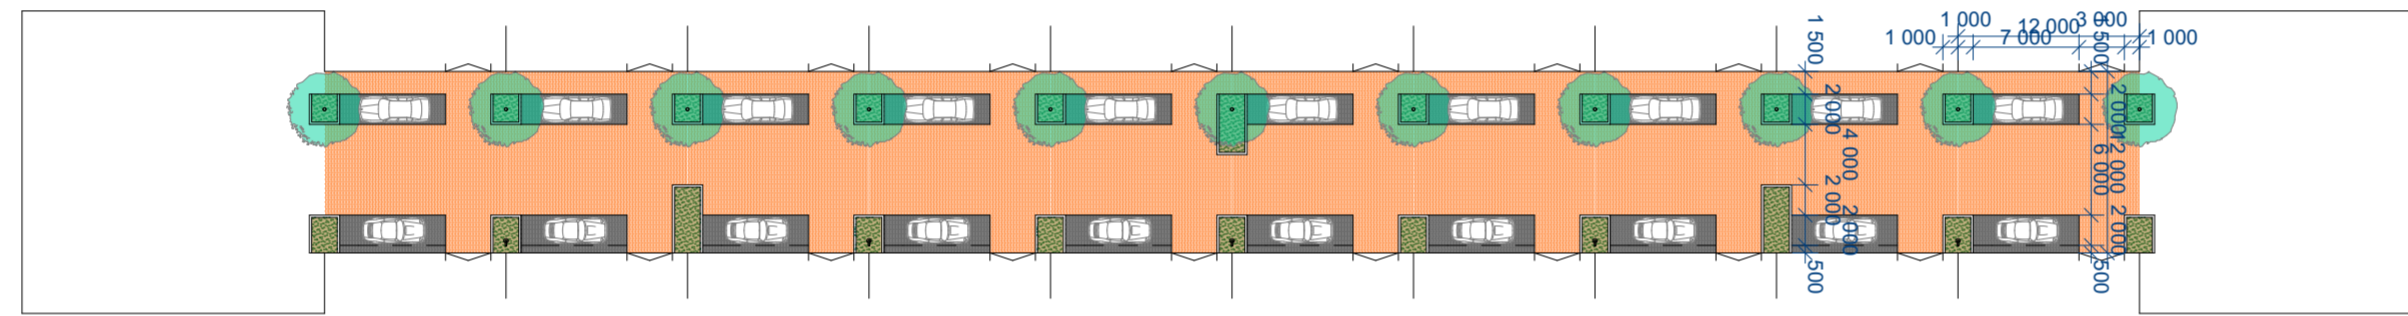

## místní komunikace třídy C

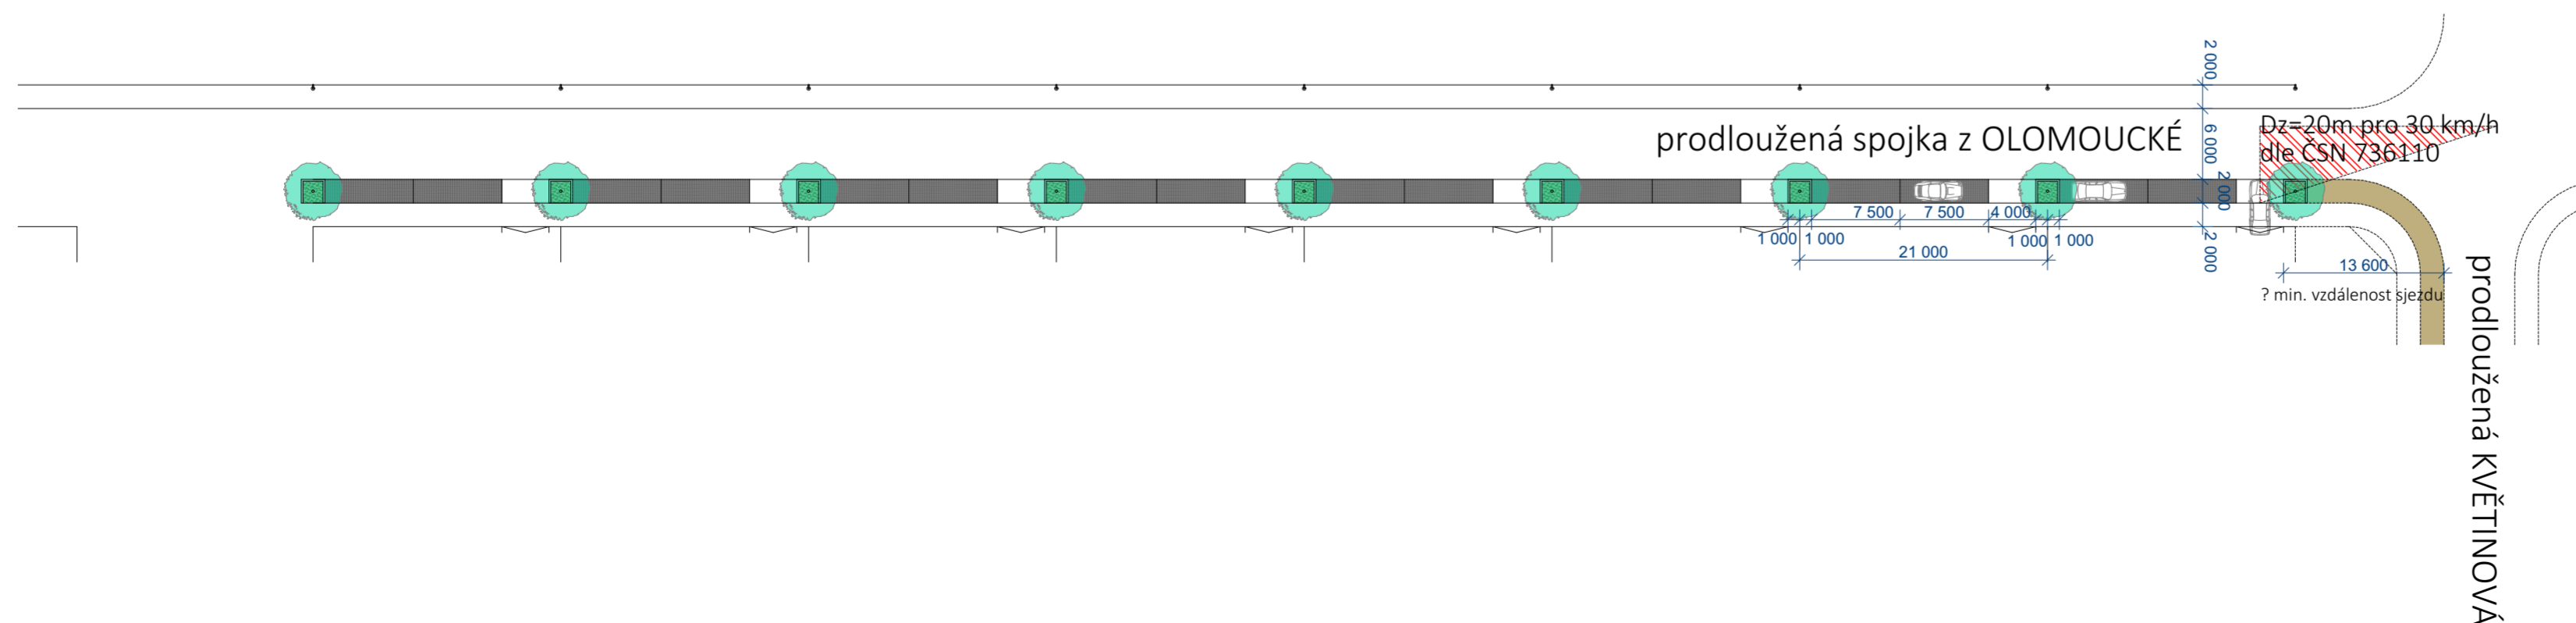

<b>ÚZEMNÍ STUDIE PLOCH JK-Z18 a JK-Z19</b>	
OBYTNÝ PARK "STROMOVKA" V OPAVĚ	
POŘIZOVATEL:	Magistrát města Opavy
ZPRACOVATEL:	Ing.arch. Petr Stanjura, ČKA 03594, OHA MM Opavy
ČÍSLO ZAKÁZKY:	
DATUM:	03/2021
<b>TYPOVÁ ŘEŠENÍ ULIČNÍHO PROSTORU</b>	
1:500	12