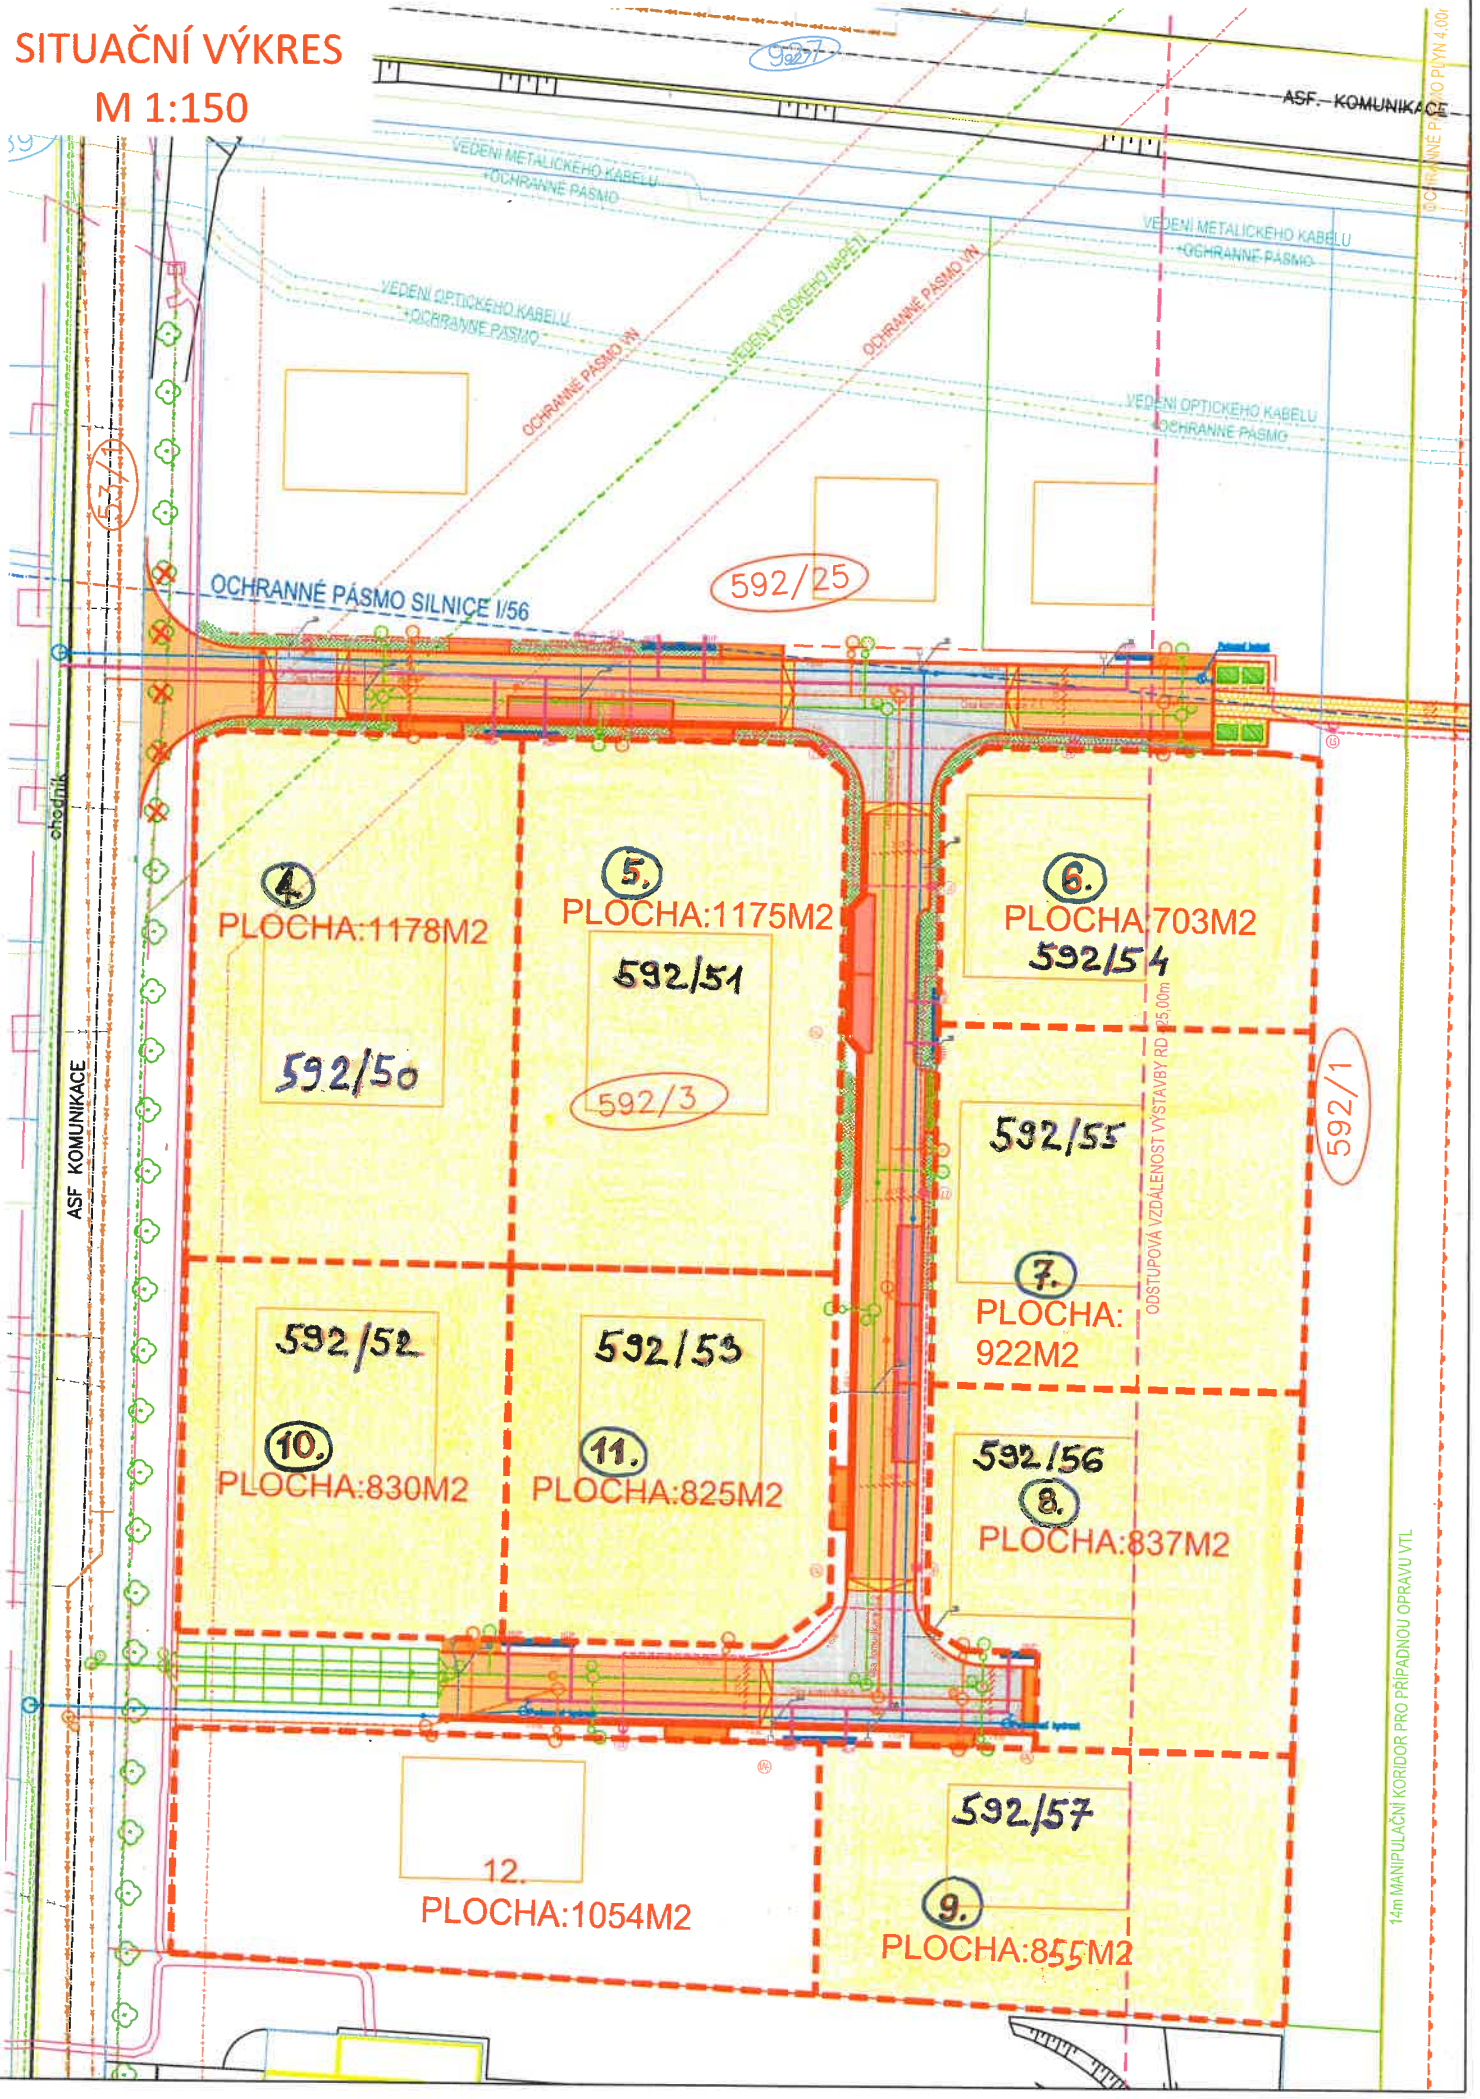SITUAČNÍ VÝKRES
M 1:150