


1:1 000

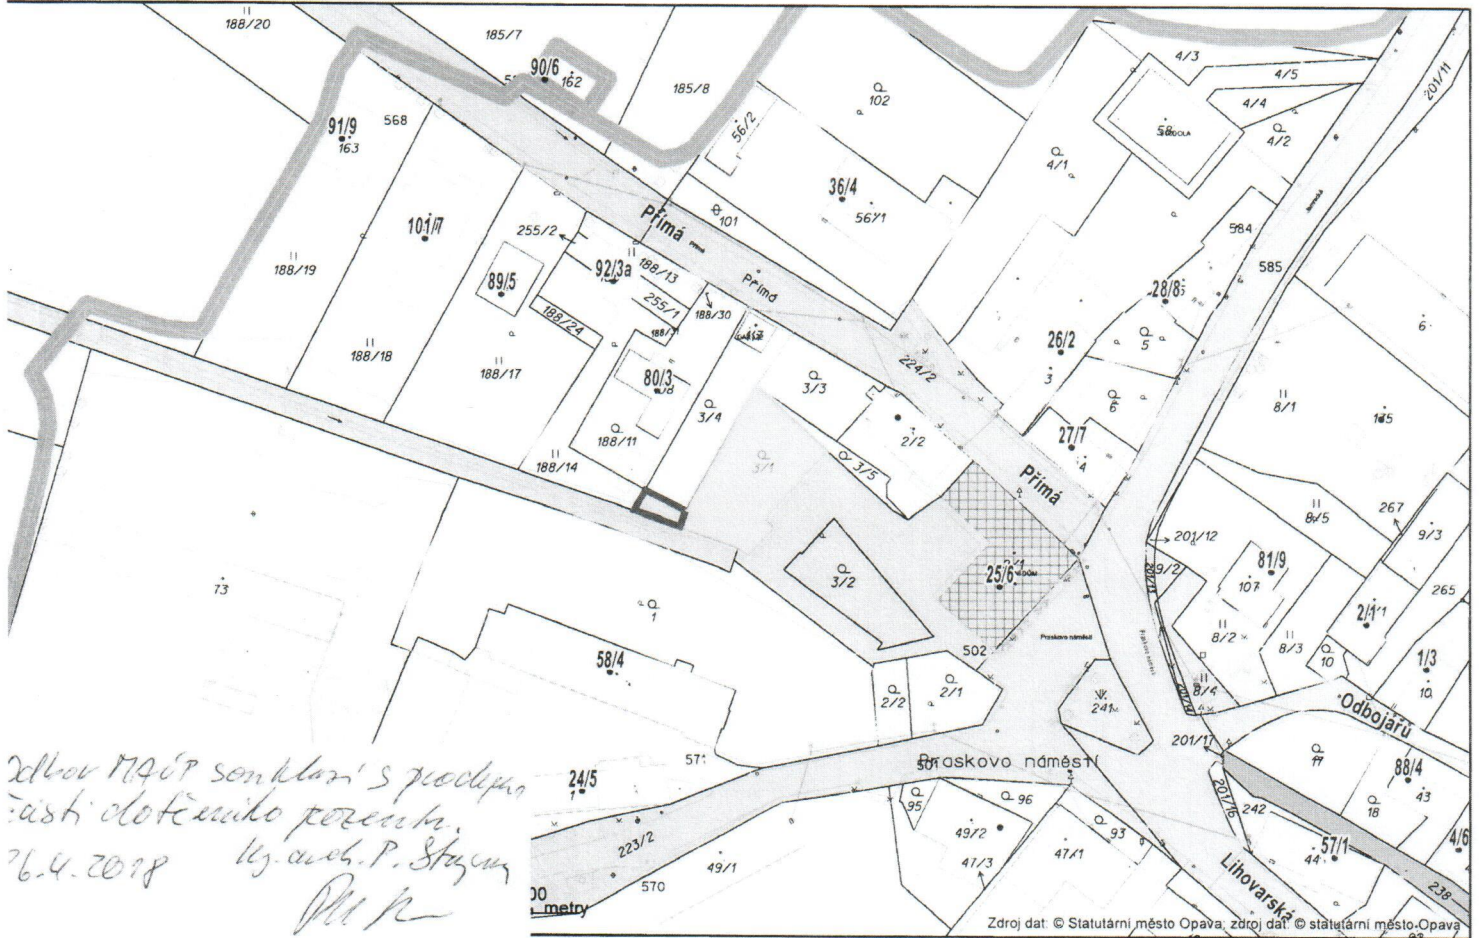

*Delba MČOP souhlasí s prodlužením
části dotčeného pozemku.
26.4.2018 Mj. arch. P. Stojan
MČ*

Zdroj dat: © Statutární město Opava, zdroj dat: © Statutární město Opava

www.opava-city.cz/mapy

datum: 26. 4. 2018 čas: 8:27:41

Statutární město Opava
Městská část Milostovice
úřad městské části
Lihovarská 32/17
746 01 Opava-Milostovice



Statutární město OPAVA
Horní náměstí 59
746 01 Opava

1:300



Statutární město Opava
Městská část Milostovice
úřad městské části
Lihovarská 32/17
746 01 Opava-Milostovice