


## OBJÍZDNÁ TRASA - SMĚR STĚBOŘICE

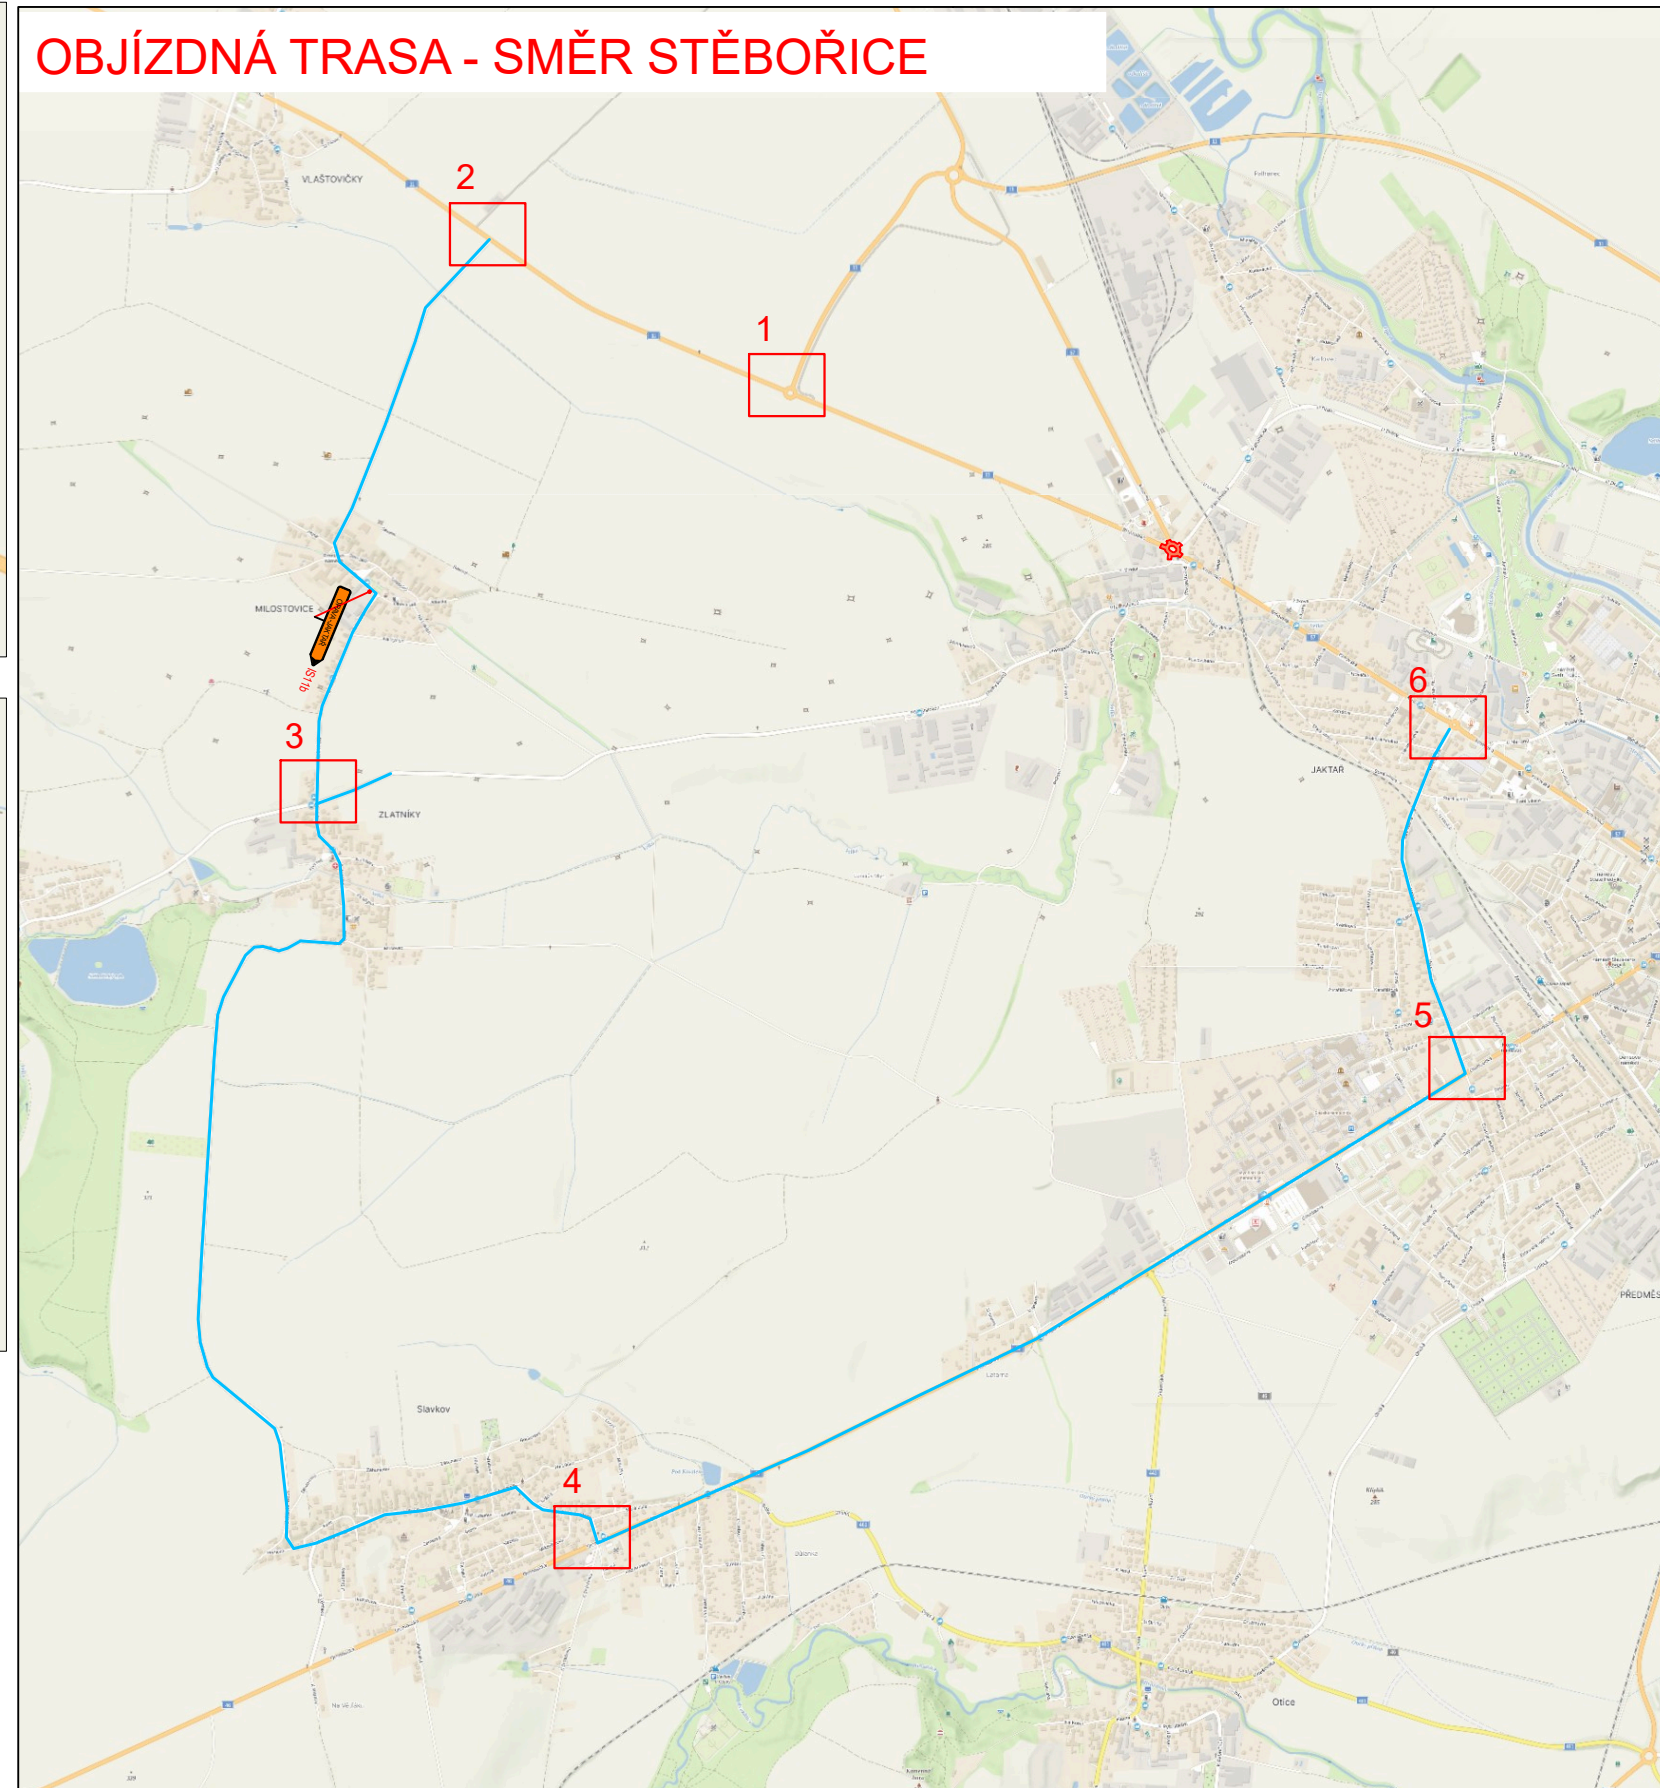

**LEGENDA:**

- - pracovní místo
- - objízdňá trasa směr Stěbořice
- navržené přechodné svíslé dopravní značení
- stávající svíslé dopravní značení
- zrušené stávající svíslé dopravní značení

VYPRACOVALA ING. ANDREA PROKEŠOVÁ	DATUM SRPEN 2024	Č. VÝKRESU 03
NÁZEV AKCE VELKOPLOŠNÉ OPRAVY KRYTU SILNIC - DS č. 6 OPAVA OK JAKTAŘ		
NÁZEV VÝKRESU PROVIZORNÍ DOPRAVNÍ ZNAČENÍ - I. ETAPA - objízdňá trasa směr Stěbořice		