

- **Příjezd k šikmému parkování**
- **Zjednosměrnění sil. III/01130**
- **Zjednosměrnění ul. Žižkova**
- - - **Objízdná trasa směr Bruntál, Krnov**
- - - **Objízdná trasa směr Ostrava, Hlučín**
- **Úplná uzavírka**
- A15 Navržené PDZ**
- P4 Stávající SDZ**
- P4 Dočasné zrušené stávající SDZ**
- **návrh**
- **stávající stav**
- **dočasné VDZ**
- **stávající VDZ**




Autor:	Dopravní Značení Tkadleček, Grudova 4, 747 05 Opava		
Zodp. projektant:	Jan Tkadleček	IČO: 087 346 31	
Vypracoval:	Jan Tkadleček	tel.: 737 351 772	
Kontroloval:	Ing. Milan Tkadleček	Datum: 03/2024	
Měřítko:	1:2000	Číslo zakázky: 015/2024	Formát: A3
Zadavatel:	Statutární město Opava, Horní náměstí 69 746 01 Opava		
Akce:	800 let - Opava slaví FEST u Stříbrného jezera		
Popis:	Úplná uzavírka a zjednosměrnění sil. III/01130		

TKADLEČEK
Dopravní značení

tkadlecek.cz
znacky@tkadlecek.cz

Výkres číslo:
DZ-1

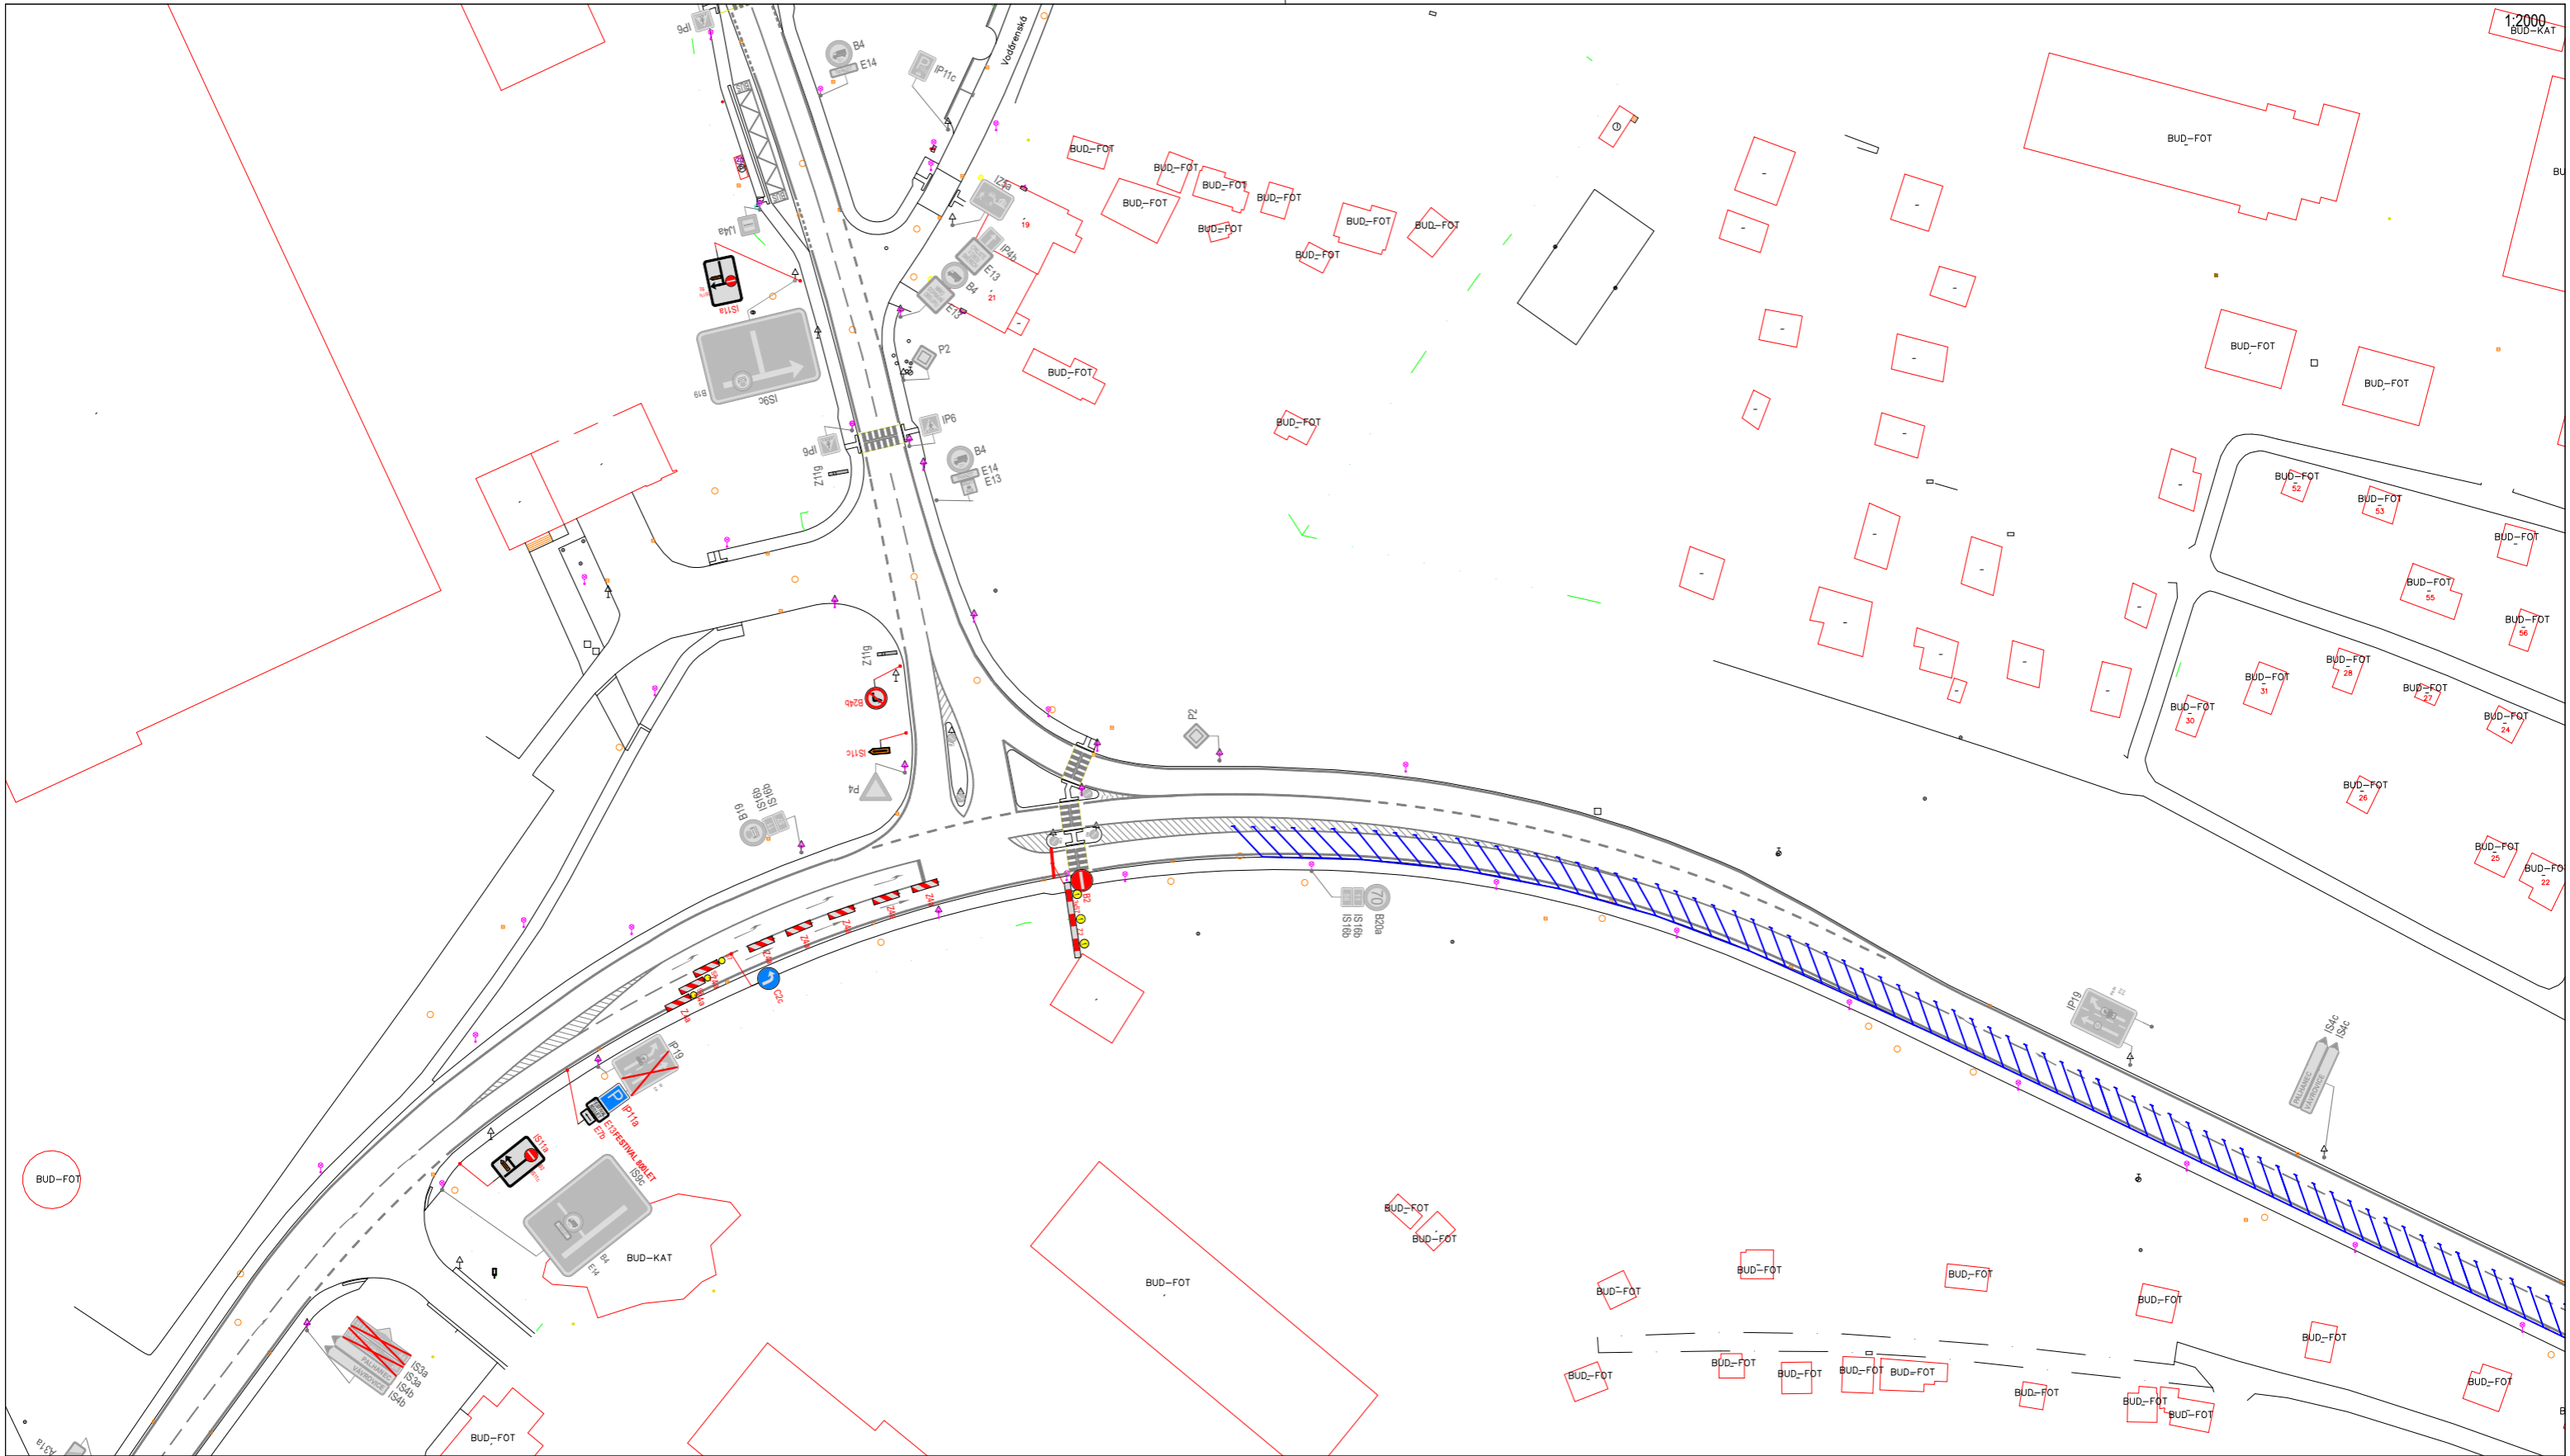

- **Příjezd k šikmému parkování**
- **Zjednosměrnění sil. III/01130**
- **Zjednosměrnění ul. Žižkova**
- - - **Objízdná trasa směr Bruntál, Krnov**
- - - **Objízdná trasa směr Ostrava, Hlučín**
- **Úplná uzavírka**
- A15 Navržené PDZ**
- P4 Stávající SDZ**
- P4 Dočasně zrušené stávající SDZ**
- **návrh**
- **stávající stav**
- **dočasné VDZ**
- **stávající VDZ**




Autor:	Dopravní Značení Tkadleček, Grudova 4, 747 05 Opava		
Zodp. projektant:	Jan Tkadleček	IČO:	087 346 31
Vypracoval:	Jan Tkadleček	tel.:	737 351 772
Kontroloval:	Ing. Milan Tkadleček	Datum:	03/2024
Měřítko:	1:1000	Číslo zakázky:	015/2024
		Formát:	A3
Zadavatel:	Statutární město Opava, Horní náměstí 69 746 01 Opava		
Akce:	800 let - Opava slaví FEST u Stříbrného jezera		
Popis:	Úplná uzavírka a zjednosměrnění sil. III/01130		

TKADLEČEK
Dopravní značení

tkadlecek.cz
znacky@tkadlecek.cz

Výkres číslo:
DZ-2

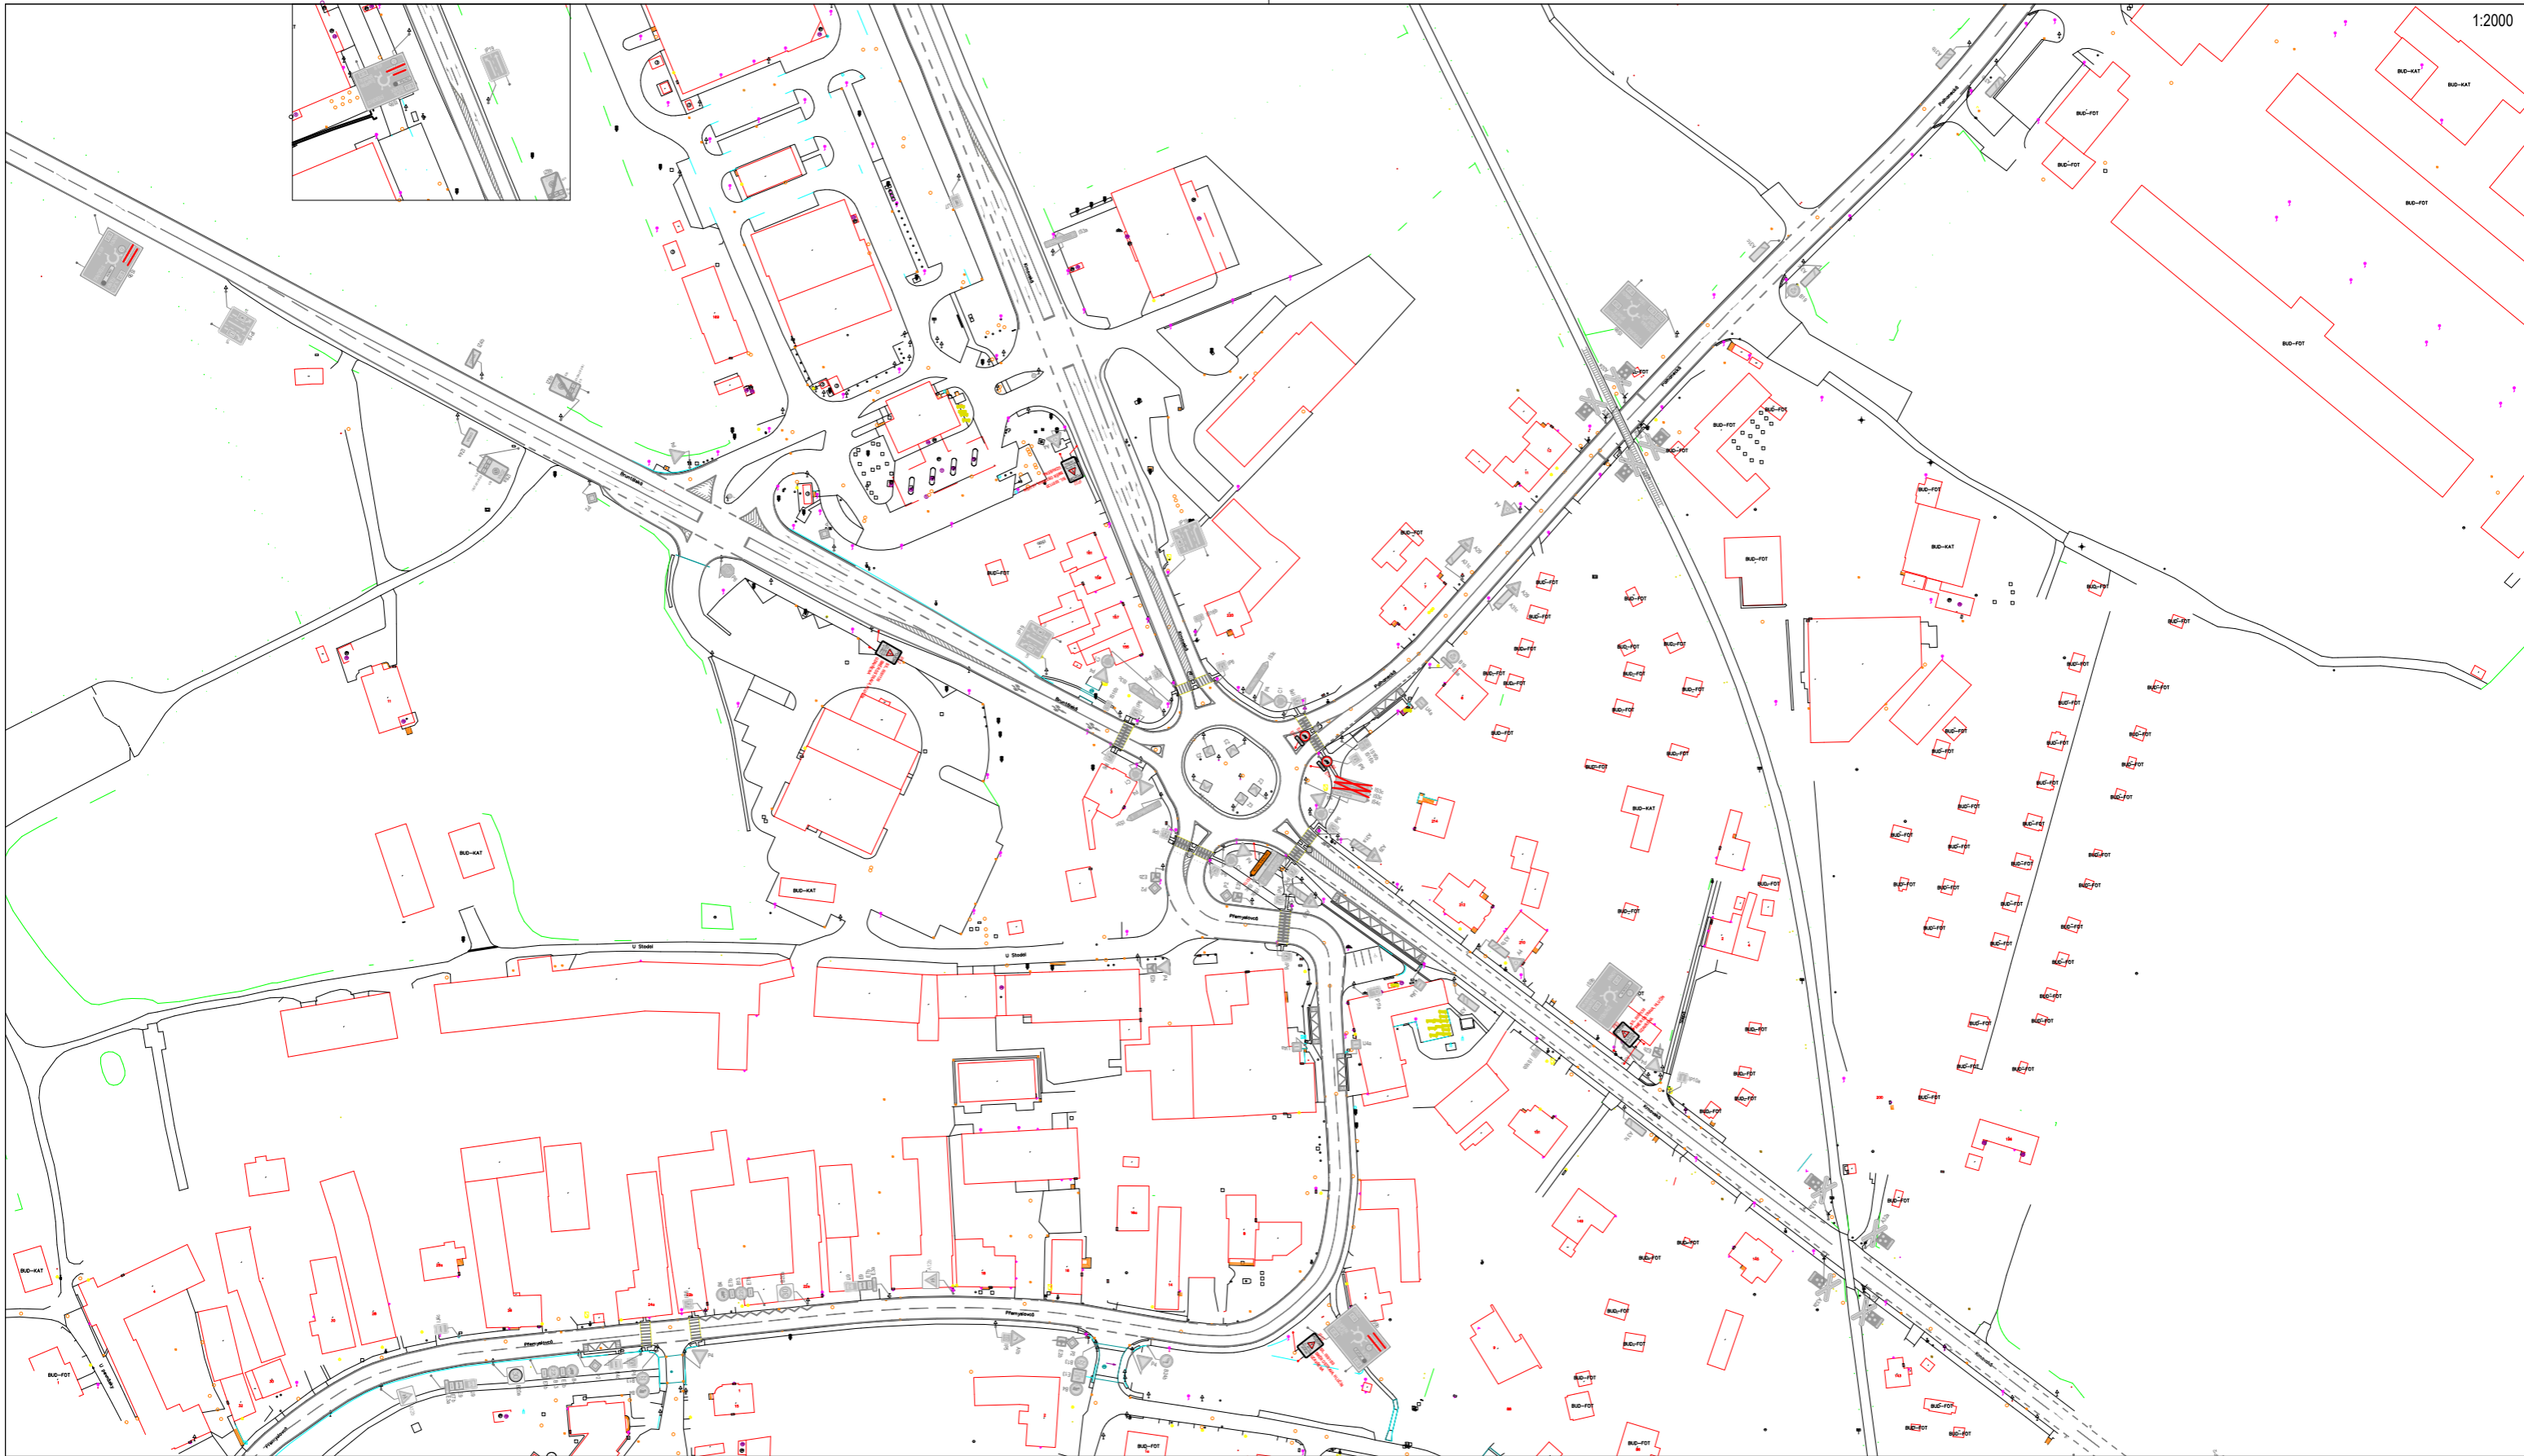


- **Příjezd k šikmému parkování**
- **Zjednosměrnění sil. III/01130**
- **Zjednosměrnění ul. Žižkova**
- - - **Objízdná trasa směr Bruntál, Krnov**
- - - **Objízdná trasa směr Ostrava, Hlučín**
- **Úplná uzavírka**
- A15 Navržené PDZ**
- P4 Stávající SDZ**
- P4 Dočasné zrušené stávající SDZ**
- **návrh**
- **stávající stav**
- **dočasné VDZ**
- **stávající VDZ**



Autor:	Dopravní Značení Tkadleček, Grudova 4, 747 05 Opava		
Zodp. projektant:	Jan Tkadleček	IČO: 087 346 31	
Vypracoval:	Jan Tkadleček	tel.: 737 351 772	
Kontroloval:	Ing. Milan Tkadleček	Datum: 03/2024	
Měřítko:	1:2000	Číslo zakázky: 015/2024	Formát: A3
Zadavatel:	Statutární město Opava, Horní náměstí 69 746 01 Opava		
Akce:	800 let - Opava slaví FEST u Stříbrného jezera		
Popis:	Úplná uzavírka a zjednosměrnění sil. III/01130		



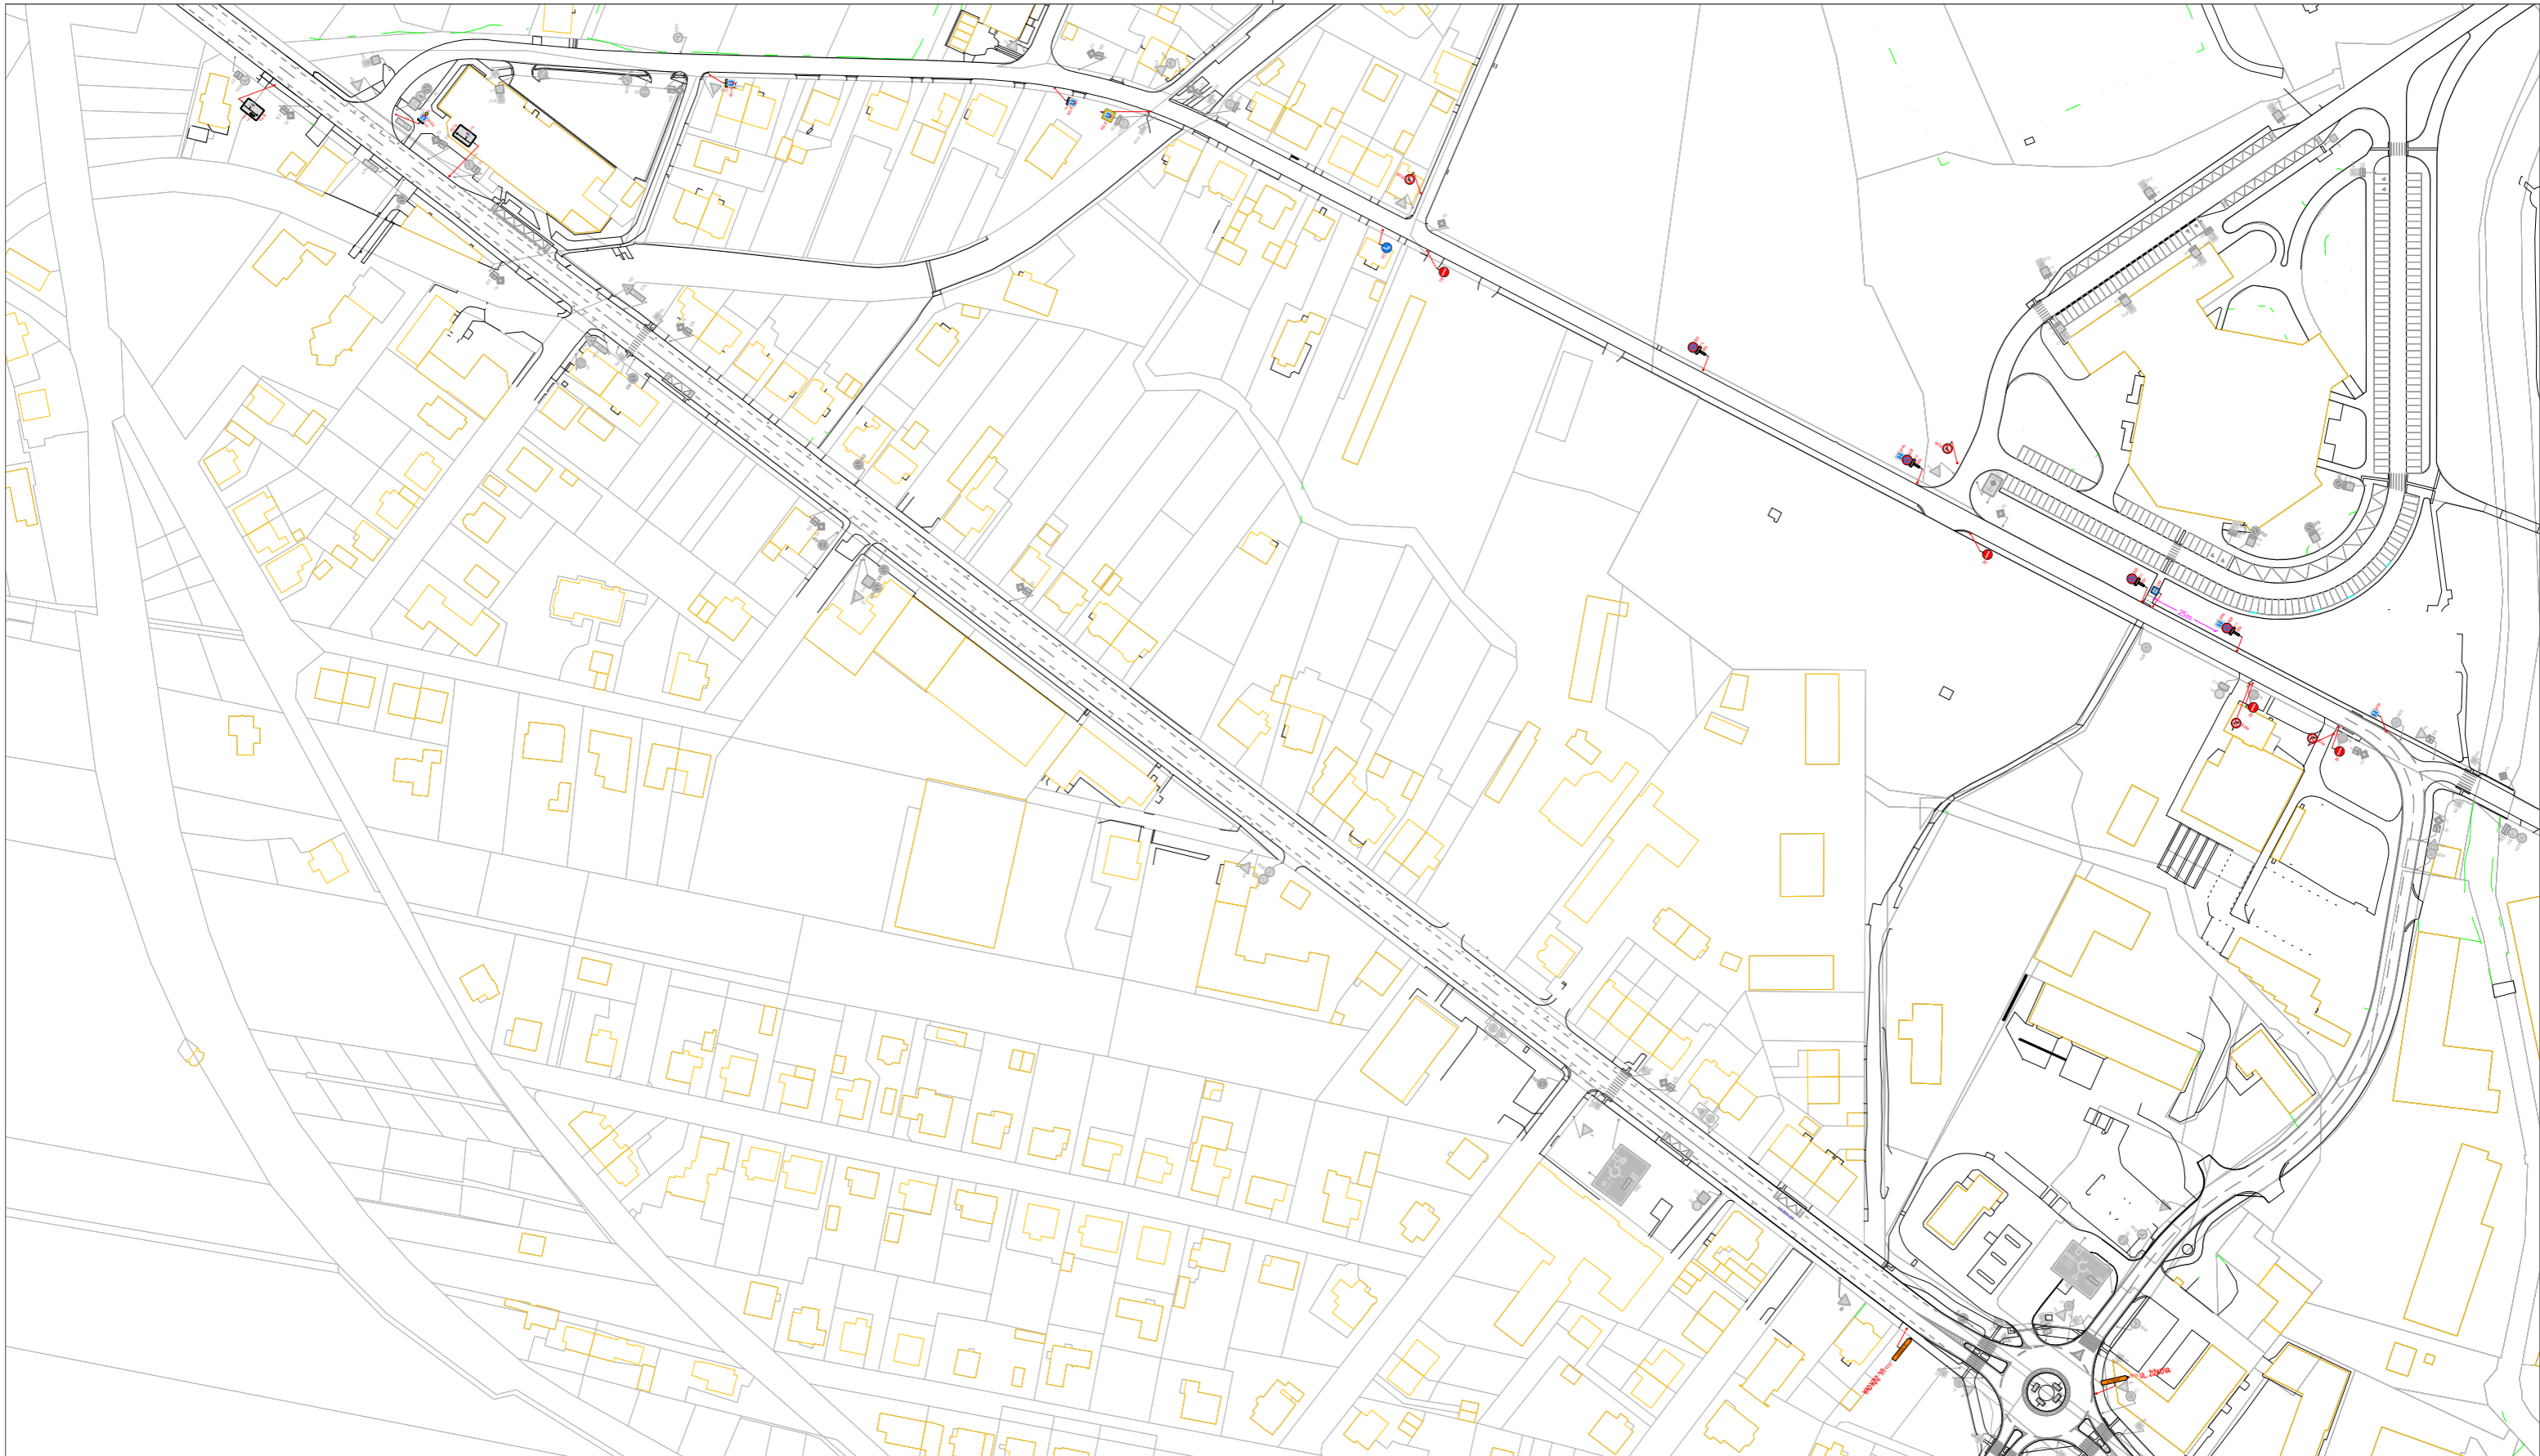

- Příjezd k šikmému parkování
- Zjednosměrnění sil. III/01130
- Zjednosměrnění ul. Žižkova
- - - Objíždá trasa směr Bruntál, Krnov
- - - Objíždá trasa směr Ostrava, Hlučín
- Úplná uzavírka
- A15 Navržené PDZ
- P4 Stávající SDZ
- P4 Dočasné zrušené stávající SDZ
- návrh
- stávající stav
- dočasné VDZ
- stávající VDZ



Autor:	Dopravní Značení Tkadleček, Grudova 4, 747 05 Opava		
Zodp. projektant:	Jan Tkadleček	IČO: 087 346 31	
Vypracoval:	Jan Tkadleček	tel.: 737 351 772	
Kontroloval:	Ing. Milan Tkadleček	Datum: 03/2024	
Měřítko:	1:2000	Číslo zakázky: 015/2024	Formát: A3
Zadavatel:	Statutární město Opava, Horní náměstí 69 746 01 Opava		
Akce:	800 let - Opava slaví FEST u Stříbrného jezera		
Popis:	Zjednosměrnění ul. Žižkova		



Výkres číslo: **DZ-4**