

CHLEBIČOV


ÚZEMNÍ PLÁN

I.B2. HLAVNÍ VÝKRES - KONCEPCE VODNÍHO HOSPODÁŘSTVÍ



KLAD MAPOVÝCH SEKCI
MĚŘÍTKA 1:5000

7-2	6-2	5-2
7-3	6-3	5-3

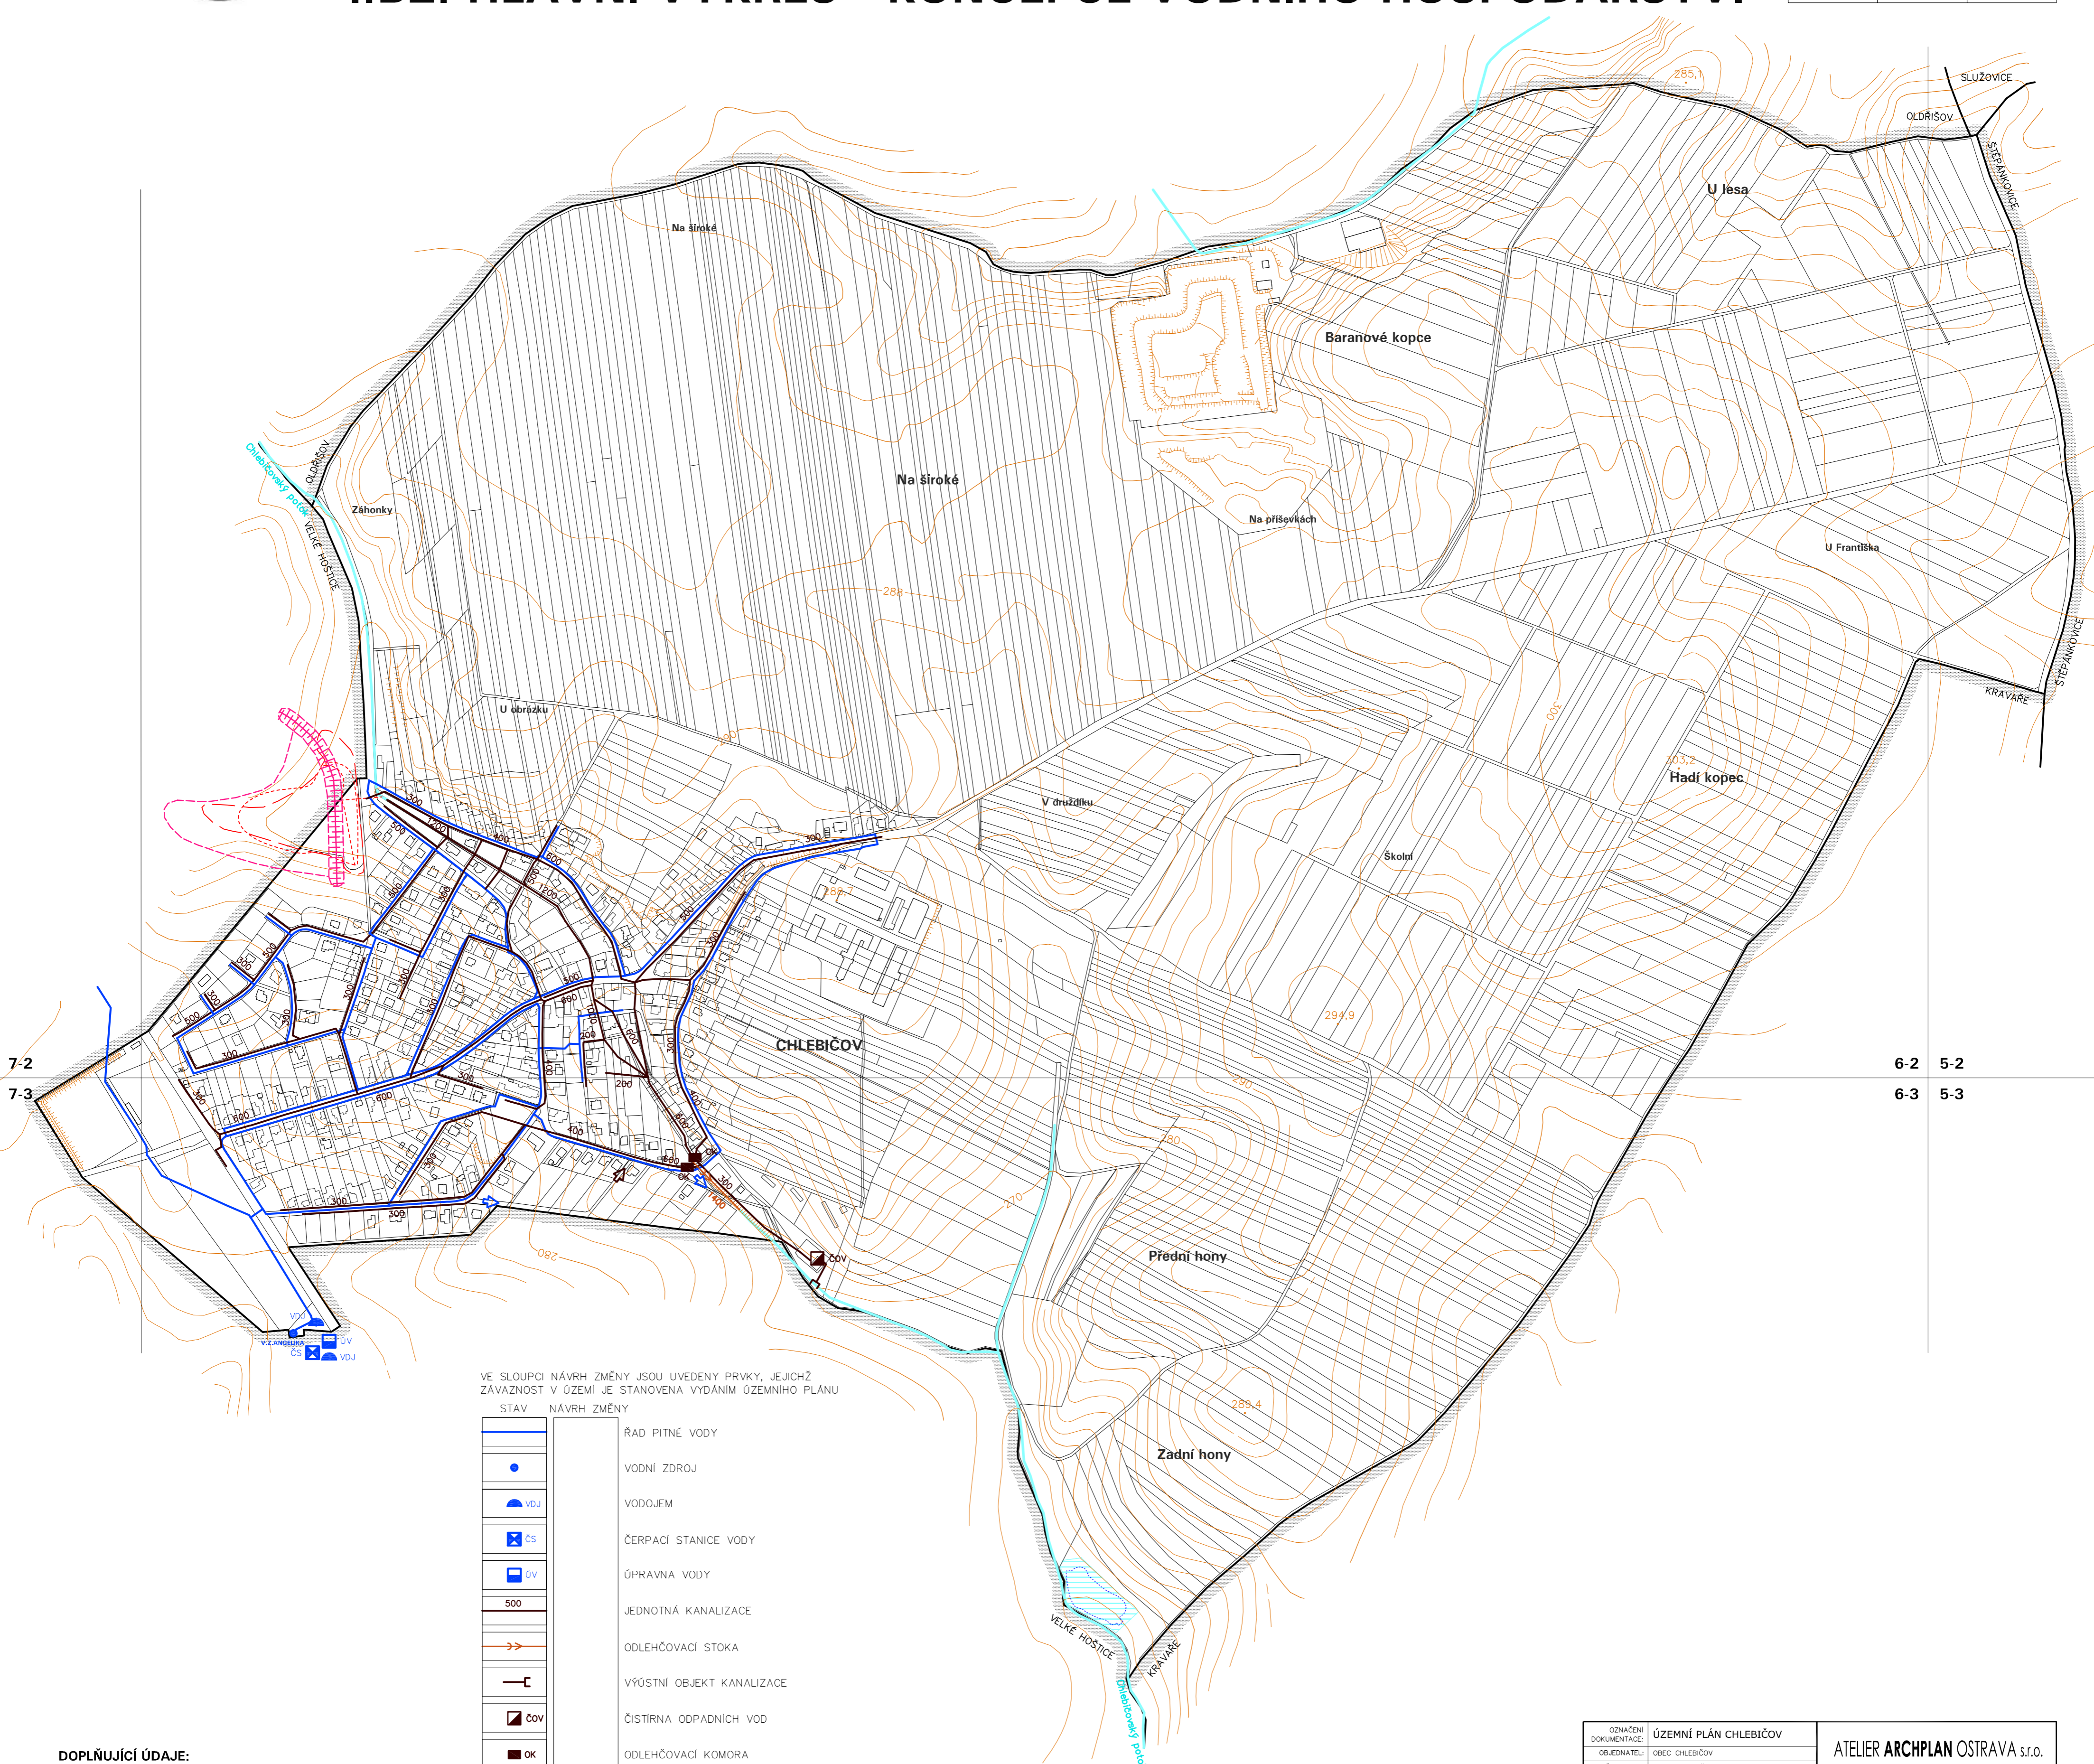

VE SLOUPCI NÁVRH ZMĚNY JSOU UVEDENY PRVKY, JEJICHŽ ZÁVAZNOST V ÚZEMÍ JE STANOVĚNA VYDÁNÍM ÚZEMNÍHO PLÁNU

STAV	NÁVRH ZMĚNY
	ŘAD PITNÉ VODY
	VODNÍ ZDROJ
	VODOJEM
	ČERPAČÍ STANICE VODY
	ÚPRAVNA VODY
	JEDNOTNÁ KANALIZACE
	ODLEHČOVACÍ STOKA
	VÝÚSTNÍ OBJEKT KANALIZACE
	ČIŠTIRNA ODPADNÍCH VOD
	ODLEHČOVACÍ KOMORA
	MOŽNÉ NAPOJENÍ VODOVODU A KANALIZACE
	VODNÍ TOKY A PLOCHY
	PLOCHA POLDRU A HRÁZE - DLE ÚP VELKÉ HOŠTICE
	HRÁZ POLDRU

DOPLŇUJÍCÍ ÚDAJE:

	HRANICE OBCE
	PLOCHA POLDRU A HRÁZE - DLE STARÉHO ÚP CHLEBIČOV
	PLOCHA POLDRU A HRÁZE - DLE PROJEKTU Z R. 2002
	PLOCHA RYBNÍKA - DLE PROJEKTU Z R. 2016

ODNÁČENÍ DOKUMENTACE:	ÚZEMNÍ PLÁN CHLEBIČOV	ATELIER ARCHPLAN OSTRAVA s.r.o.
OBJEDNATEL:	OBEC CHLEBIČOV	Martínovská 3168, 723 00 Ostrava-Martínov; zeman@archplan.cz
PORÍZOVATEL:	MAGISTRÁT MĚSTA OPAVY	
ZHOTOVITEL:	ATELIER ARCHPLAN OSTRAVA s.r.o.	
ZODPOVĚDNÝ PROJEKTANT:	Ing.arch. Kateřina BUŠCHOVÁ, autorizovaný architekt ČKA 3017	
ZPRACOVATEL:	Ing.arch. Kateřina BUŠCHOVÁ Arch. Pierre BUSCH Ing. JIŘÍ DATŇSKÝ Ing. Jaroslav GALAS Ing. Tereza NOVÁČKOVÁ Ing. Milan POLEDNÍK Ing.arch. Magdalena ŽEMANOVÁ	ZAKÁZKOVÉ ČÍSLO: 1173/15 EXPIKCE: 7/2017 MĚŘÍTKO: 1:5000