

CHLEBIČOV


ÚZEMNÍ PLÁN

I.B3. HLAVNÍ VÝKRES - KONCEPCE ENERGETIKY A SPOJŮ



KLAD MAPOVÝCH SEKČÍ
MĚŘITKA 1:5000

7-2	6-2	5-2
7-3	6-3	5-3

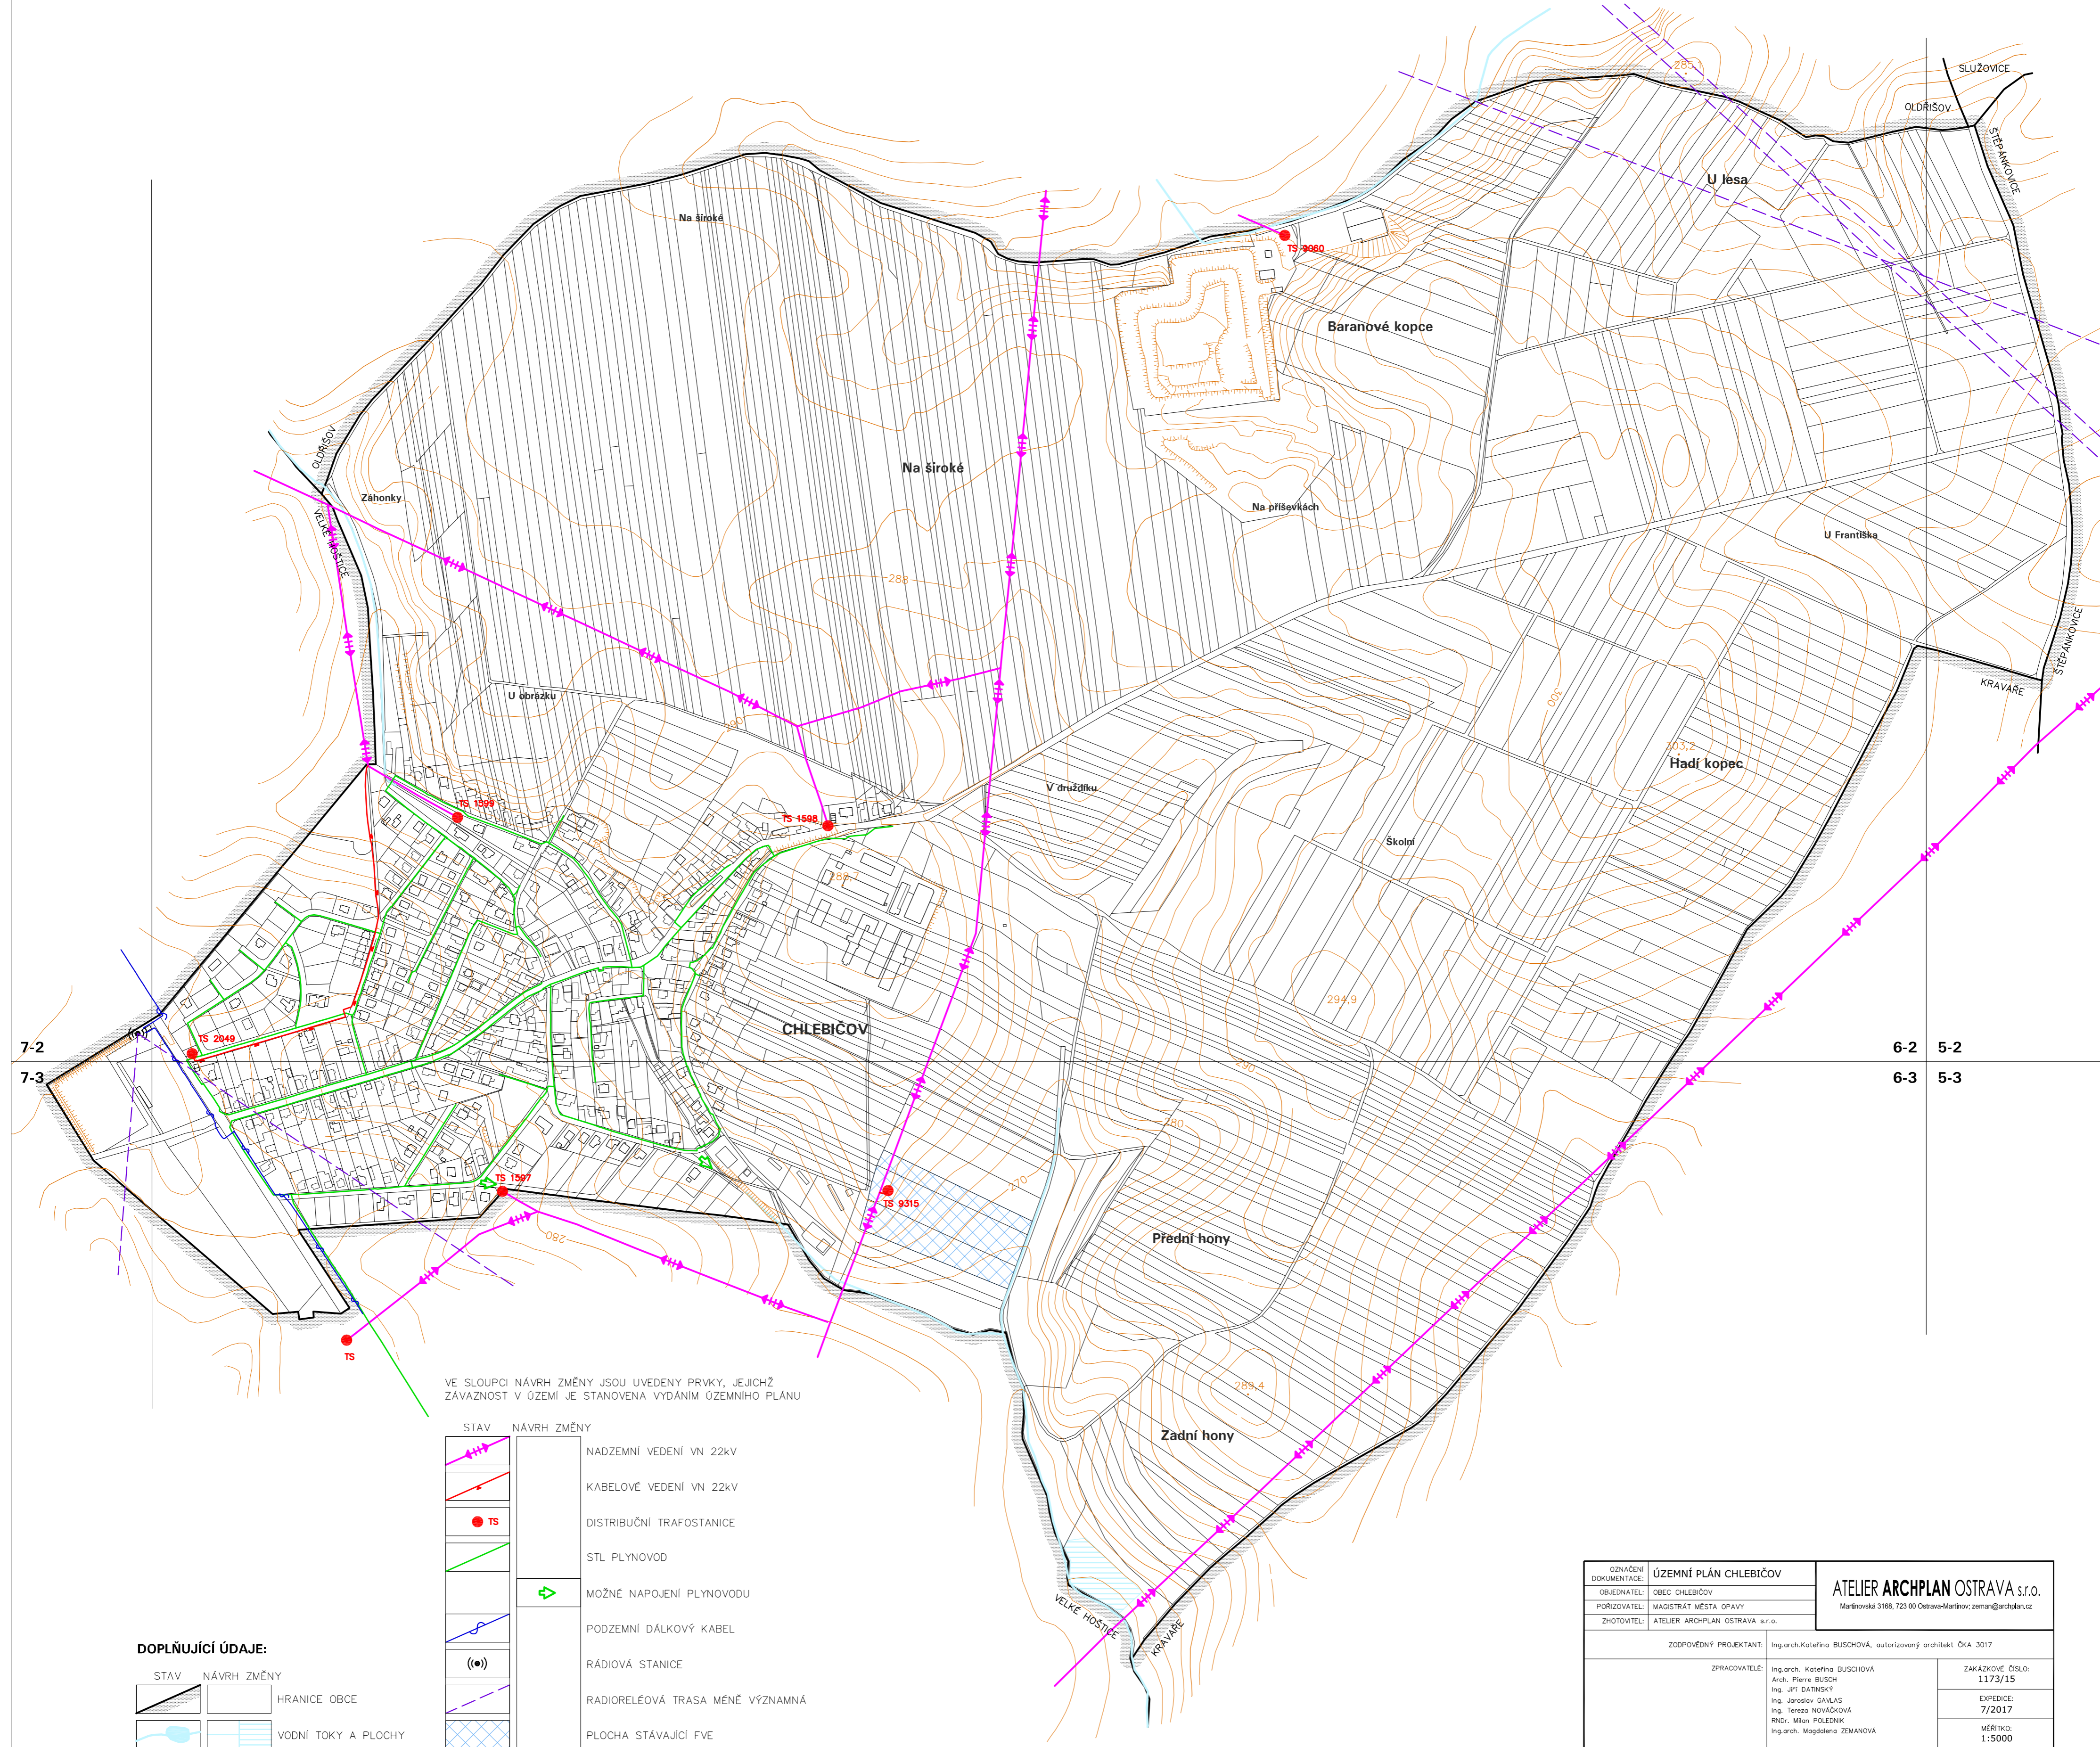

VE SLOUPCI NÁVRH ZMĚNY JSOU UVEDENY PRVKY, JEJICHŽ ZÁVAZNOST V ÚZEMÍ JE STANOVĚNA VYDÁNÍM ÚZEMNÍHO PLÁNU

STAV	NÁVRH ZMĚNY
	NADZEMNÍ VEDENÍ VN 22kV
	KABELOVÉ VEDENÍ VN 22kV
	DISTRIBUČNÍ TRAFOSTANICE
	STL PLYNOVOD
	MOŽNÉ NAPOJENÍ PLYNOVODU
	PODZEMNÍ DÁLKOVÝ KABEL
	RÁDIOVÁ STANICE
	RÁDIORELEOVÁ TRASA MĚNĚ VÝZNAMNÁ
	PLOCHA STÁVAJÍCÍ FVE

DOPLŇUJÍCÍ ÚDAJE:

	STAV
	NÁVRH ZMĚNY
	HRANICE OBCE
	VODNÍ TOKY A PLOCHY

OZNAČENÍ DOKUMENTACE:	ÚZEMNÍ PLÁN CHLEBIČOV	ATELIER ARCHPLAN OSTRAVA s.r.o. Mětrovská 3108, 723 00 Ostrava-Město; zeman@archplan.cz
OBJEDNATEL:	OBEC CHLEBIČOV	
PORÍZOVATEL:	MAGISTRÁT MĚSTA OPAVY	
ZHOTOVITEL:	ATELIER ARCHPLAN OSTRAVA s.r.o.	
ZODPOVĚDNÝ PROJEKTANT:	Ing.arch. Kateřina BUSCHOVÁ, autorizovaný architekt č.č. 3017	
ZPRACOVATEL:	Ing.arch. Kateřina BUSCHOVÁ Arch. Pierre BUSCH Ing. Jiří DATŇANSKÝ Ing. Jaroslav GALAS Ing. Tereza NOVÁČKOVÁ Ing. Milan POLEDNÍK Ing.arch. Magdalena ŽEMANOVÁ	ZAKÁZKOVÉ ČÍSLO: 1173/15 EXPIKCE: 7/2017 MĚŘITKO: 1:5000