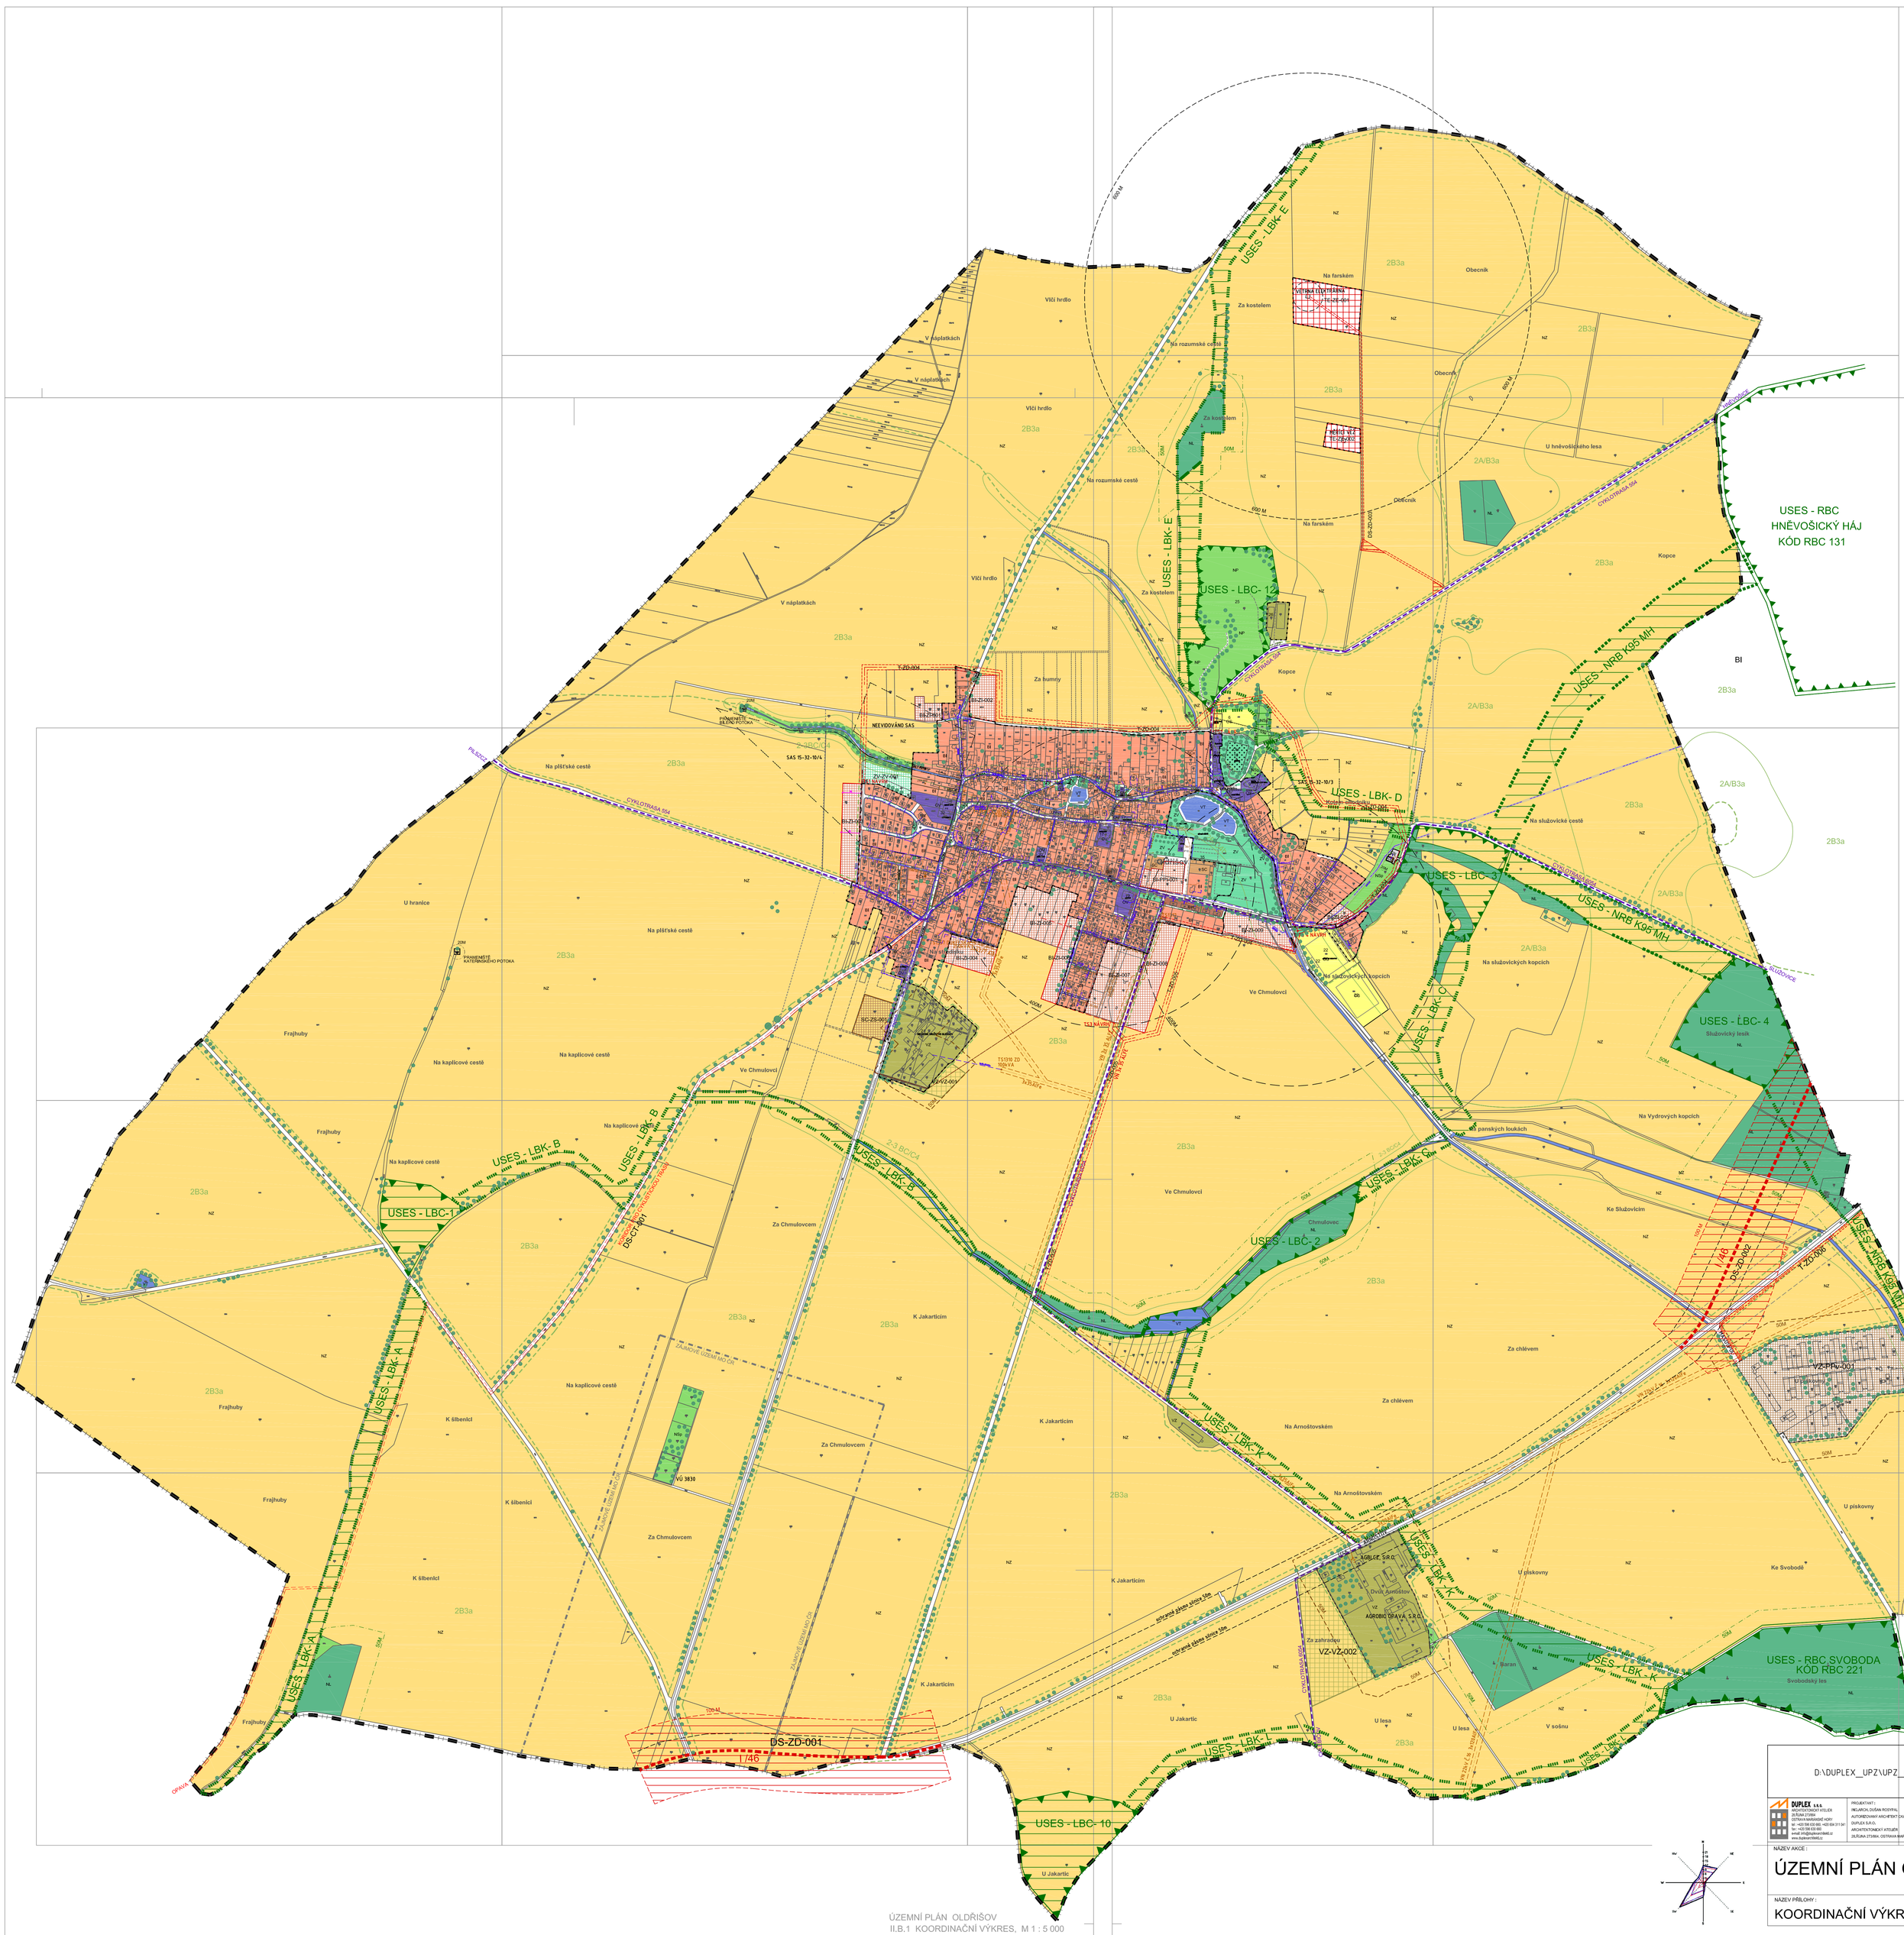

LEGENDA

PLOCHY BYDLENÍ

STAV	NÁVRH	ÚZEMNÍ REZERVA	
BI	BI-ZI		PLOCHY PRO BYDLENÍ INDIVIDUÁLNÍ
BH			PLOCHY PRO BYDLENÍ V BYTOVÝCH DOMECH
BI	BI-PPI		PLOCHY PŘESTAVBOVÉ PRO BYDLENÍ INDIVIDUÁLNÍ

PLOCHY SMÍŠENÉHO VYUŽITÍ

STAV	NÁVRH	ÚZEMNÍ REZERVA	
SC	SC-ZS		PLOCHY PRO BYDLENÍ SE SMÍŠENOU FUNKCÍ (BYDLENÍ, OBČANSKÉ VYBAVENÍ, VÝROBNÍ SLUŽBY NERUŠIVÉ)
SCx	SCx-ZS		PLOCHY PRO BYDLENÍ SE SMÍŠENOU FUNKCÍ OBYTNÉ, ČISTĚ VÝROBNÍ A PROVOZNĚ ZEMĚDĚLSKOU (CHOV HOSPODÁŘSKÝCH ZVÍŘAT V OMEZENÉM ROZSAHU)

PLOCHY OBČANSKÉHO VYBAVENÍ

STAV	NÁVRH	ÚZEMNÍ REZERVA	
OV			PLOCHY OBČANSKÉHO VYBAVENÍ
OS			PLOCHY PRO TĚLOVÝCHOVU A SPORT
OH			PLOCHY OBČANSKÉHO VYBAVENÍ – HŘBITOVY

PLOCHY DOPRAVNÍ INFRASTRUKTURY

STAV	NÁVRH	ÚZEMNÍ REZERVA	
DS	DS-ZD		PLOCHY PRO SILNIČNÍ DOPRAVU
DS	DS-CT		KORIDORY PRO CYKLISTICKÉ TRASY S OZNAČENÍM

PLOCHY TECHNICKÉ INFRASTRUKTURY

STAV	NÁVRH	ÚZEMNÍ REZERVA	
T	T-ZD		PLOCHY TECHNICKÉ INFRASTRUKTURY
TE	TE-ZE		PLOCHY VÝROBY EL. ENERGIE
TV			PLOCHY PRO VODNÍ HOSPODÁŘSTVÍ

PLOCHY VEŘEJNÝCH PROSTRANSTVÍ

STAV	NÁVRH	ÚZEMNÍ REZERVA	
ZV	ZV-ZV		PLOCHY VEŘEJNÉHO PROSTRANSTVÍ- ZELEŇ VEŘEJNÁ

PLOCHY VÝROBY A SKLADOVÁNÍ

STAV	NÁVRH	ÚZEMNÍ REZERVA	
VZ	VZ-VZ		PLOCHY PRO ZEMĚDĚLSKOU A LESNICKOU VÝROBU
VZ	VZ-PPv		PLOCHY PRO ZEMĚDĚLSKOU A LESNICKOU VÝROBU, SKLADOVÁNÍ – SE ZÁKAZEM SKLADOVÁNÍ NEBEZPEČNÝCH ODPADŮ !

PLOCHY VODNÍ A HOSPODÁŘSKÉ

STAV	NÁVRH	ÚZEMNÍ REZERVA	
VT			VODNÍ PLOCHY A TOKY

PLOCHY ZELENĚ

STAV	NÁVRH	ÚZEMNÍ REZERVA	
NSp			PLOCHY SMÍŠENÉ NEZASTAVITELNÉHO ÚZEMÍ S FUNKCÍ PŘÍRODNÍ- ZELEŇ OCHRANNÁ A IZOLAČNÍ

PLOCHY PŘÍRODNÍ

STAV	NÁVRH	ÚZEMNÍ REZERVA	
NP			PLOCHY PŘÍRODNÍ

PLOCHY ZEMĚDĚLSKÉ

STAV	NÁVRH	ÚZEMNÍ REZERVA	
NZ			PLOCHY NEZASTAVITELNÉ ZEMĚDĚLSKÉ

PLOCHY LESNÍ

STAV	NÁVRH	ÚZEMNÍ REZERVA	
NL			PLOCHY NEZASTAVITELNÉ URČENÉ K PLNĚNÍ FUNKCE LESA

ÚZEMNÍ SYSTÉM EKOLOGICKÉ STABILITY

STAV	NÁVRH	ÚZEMNÍ REZERVA	
			USES – LBK – LOKÁLNÍ BIOKORIDOR
			USES – LBC – LOKÁLNÍ BIOCENTRUM
			USES – NRBK – NADREGIONÁLNÍ BIOKORIDOR
			USES – RBC – REGIONÁLNÍ BIOCENTRUM
			INTERAKČNÍ PRVKY V ÚZEMÍ– LINDOVÝ
2B3a			HRANICE SKUPIN GEOBIOCÉNU
LBK- G RBC- 221			KÓD LBC – PŘEVZATO Z DOKUMENTACE GENEREL MÍSTNÍCH SES MM OPAVY KÓD RBC – PŘEVZATO Z DOKUMENTACE ZÚR MSK

HRANICE

STAV	NÁVRH	ÚZEMNÍ REZERVA	
			HRANICE KATASTRU OLDŘIŠOV, 710113
			HRANICE ZASTAVĚNÉHO ÚZEMÍ K 1.12.2014
			NEMOVITÉ KULTURNÍ PAMÁTKY
			OCHRANNÉ HYGIENICKÉ PÁSMO HŘBITOVA DLE ZÁKONA Č. 256/2001 Sb.
			PÁSMO ARCHEOLOGICKÉ LOKALITY EVIDOVANÉ VE STÁTNÍM ARCHEOLOGICKÉM SEZNAMU (SAS)
			HRANICE OCHRANNÝCH PÁSEM INŽENÝRSKÝCH SÍTÍ
			HRANICE HYGIENICKÉHO OCHRANNÉHO PÁSMA VÝROBNÍHO AREÁLU
			HRANICE PÁSMA OCHRANY PROSTŘEDÍ ČOV 20M
			HRANICE OCHRANNÉHO PÁSMA LESA 50 M
			HRANICE ZÁJMOVÉHO ÚZEMÍ MO ČR
			OCHRANNÉ PÁSMO NAVRHOVANÉ VĚTRNÉ ELEKTRÁRNY 600M LOKALITA NA FARSKÉM
			STÁVAJÍCÍ VĚTŠÍ SOLITÉRNÍ ZELEŇ
			PAMÁTNÉ STROMY PAMÁTNÝ STROM (METASEQUOIA GLYPTOSTROBOIDES)
50M			PRAMENIŠTĚ BÍLÉHO POTOKA PRAMENIŠTĚ KATEŘINSKÉHO POTOKA

DOPRAVNÍ INFRASTRUKTURA

STAV	NÁVRH	ÚZEMNÍ REZERVA	
I/46			SILNICE I.TŘÍDY S OZNAČENÍM S OCHR. PÁSMEM 50M
			SILNICE II.A III. TŘÍDY S OZNAČENÍM
			MÍSTNÍ KOMUNIKACE KOMUNIKACNÍ STÁVAJÍCÍ PROPOJENÍ
			STEZKY PRO PĚŠÍ, CHODNÍKY
			POLNÍ STEZKY, OBSLUŽNÉ TRASY ZEMĚDĚLSKÝCH ZÁVODŮ
P20			VÝZNAMNĚJŠÍ PARKOVIŠTĚ(P) S ÚDAJEM O POČTU STÁNÍ
			AUTOBUSOVÁ ZASTÁVKA
			OBALOVÁ KŘIVKA DOSTUPNOSTI AUTOBUSOVÉ ZASTÁVKY
			OCHRANNÉ DOPRAVNÍ PÁSMO SILNIČNÍ A ŽELEZNIČNÍ
			MOST NA KOMUNIKACI, LÁVKA PRO PĚŠÍ

TECHNICKÁ INFRASTRUKTURA

STAV	NÁVRH	ÚZEMNÍ REZERVA	
			HLAVNÍ VODOVODNÍ ŘAD PITNÉ VODY, VČETNĚ OCHRANNÉHO PÁSMA
			KANALIZAČNÍ ŘAD DEŠŤOVÉ KANALIZACE
			KANALIZAČNÍ ŘAD GRAVITAČNÍ SPLAŠKOVÉ KANALIZACE KANALIZAČNÍ ŘAD VÝTLAČNÉ SPLAŠKOVÉ KANALIZACE
ČS 165			ODPOVNÍ ČERPACÍ STANICE VÝTLAČNÉ SPLAŠKOVÉ KANALIZACE
ČOV			ČISTÍRNA ODPADNÍCH VOD S OCHRANNÝM PÁSMEM
			PLOCHY VODNÍ A HOSPODÁŘSKÉ
			VODNÍ TOKY, VODNÍ TOK ZATRUBNĚNÝ
			VZDUŠNÉ VEDENÍ VN 22KV, VČETNĚ OCHRANNÉHO PÁSMA NAVRHOVANÉ ZOKRUHOVÁNÍ
			VZDUŠNÉ, KABELOVÉ VEDENÍ NN, VČETNĚ OCHRANNÉHO PÁSMA
			DISTRIBUČNÍ TRANSFORMAČNÍ STANICE 22/0,4 KV
			SDĚLOVACÍ KABELY TELEKOMUNIKAČNÍ
			ROZVOD STŘEDOTLAKOVÉHO PLYNU

POZNÁMKA : ÚZEMÍ OLDŘIŠOVA JE ZÁJMOVÝM ÚZEMÍM ELEKTRONICKÉHO KOMUNIKAČNÍHO ZAŘÍZENÍ MINISTERSTVA OBRANY, KTERÉ JE NUTNO DLE USTANOVENÍ §175 ODST.1, ZÁKONA 183/2006 RESPEKTOVAT

LEGENDA OBJEKTŮ

01 OBECNÍ ÚŘAD
02 POLICIE, ZDRAVOTNÍ STŘEDISKO
03 POŽÁRNÍ ZBROJNICE, POŠTA
04 MATEŘSKÁ ŠKOLKA
05 ZÁKLADNÍ ŠKOLA
06 ŠKOLNÍ HŘIŠTĚ
07 PŘÍSTAVBA TĚLOCVIČNY
08 SMUTEČNÍ SÍŇ
09 KOSTEL
10 HŘBITOV
11 FARA
12 HOSTINEC U PARDŮ
13 PRODEJNA POTRAVIN
14 MOŠTÁRNA
15 PRODEJNA MASO, UZEniny
16 PRODEJNA POTRAVIN
17 PRODEJNA POTRAVIN HRUŠKA
18 ZÁMEČEK
19 LIHOVAR
20 HOSTINEC NA KOVÁRNĚ
21 ZEMĚDĚLSKÉ DRUŽSTVO
22 FOTBALOVÉ HŘIŠTĚ, ŠATNY, OBČERSTVENÍ
23 SEPARAČNÍ DVŮR
24 ČISTÍRNA ODPADNÍCH VOD
25 PÍSKOVNA, REKULTIVACE SKLÁDKY
26 OBJEKT ZD – SKLAD
27 BOŽÍ MUKA, KAPLIČKA
28 STOŽÁROVÁ TRAFOSTANICE
29 SILAŽNÍ JÁMA
30 OKRASNÁ ŠKOLKA
31 POMNÍK OSVOBOZENÍ
32 RESTAURACE NA STOLÁRNĚ
STOLAŘSTVÍ CIMINGA
33 MP INTERIÉRY F.D.
34 AUTOOPRAVNA STEUER
35 ZAHRADNICTVÍ
36 PAMÁTNÝ STROM (METASEQUOIA GLYPTOSTROBOIDES)

D:\DUPLEX_UPZ\UPZ_OLDRISOV\NAVRH\GRAFICKA_CAST\LOGO_EUNIE.jpg

DUPLEX s.r.o.
ARCHITEKTONICKÉ STUDIE
ZLÍNSKÁ 2739/55
746 01 OPAVA-KATEŘINKY HORY
tel.: +420 596 625 460, 420 604 211 341
fax.: +420 596 626 660
e-mail: info@duplexarchitekti.cz
www.duplexarchitekti.cz

PROJEKTANTI :
ING.ARCH. DUŠAN ROSYPAL
AUTORIZOVANÝ ARCHITEKT ČKA 00752
DUPLEX S.R.O. -
ARCHITEKTONICKÝ ATELIÉR
ZLÍNSKÁ 2739/55c OSTRAVA-BAŘINKY HORY

VYPRACOVAL :
ING.ARCH. DUŠAN ROSYPAL
ING. ARCH. JAKUB SEIBERTA
ING. LADISLAV ŠIMEK

POŘIZOVATEL :
MAGISTRÁT MĚSTA OPAVY
HORNÍ NÁMĚSTÍ 69
746 01 OPAVA
IČ : 00300535

OBJEDNATEL :
OBEC OLDŘIŠOV
SLEZSKÁ 135
747 31 OLDŘIŠOV
IČ : 00300527

NÁZEV AKCE :
ÚZEMNÍ PLÁN OLDŘIŠOV

FORMÁT : 18 A4
DATUM : 12.2014
ÚČEL : ÚZEMNÍ PLÁN
ARCHIV.ČÍS. : D-24/2013

NÁZEV PŘÍLOHY :
KOORDINAČNÍ VÝKRES

MĚŘÍTKO : 1 : 5 000
ČÍSLO VÝKRESU : II.B.1