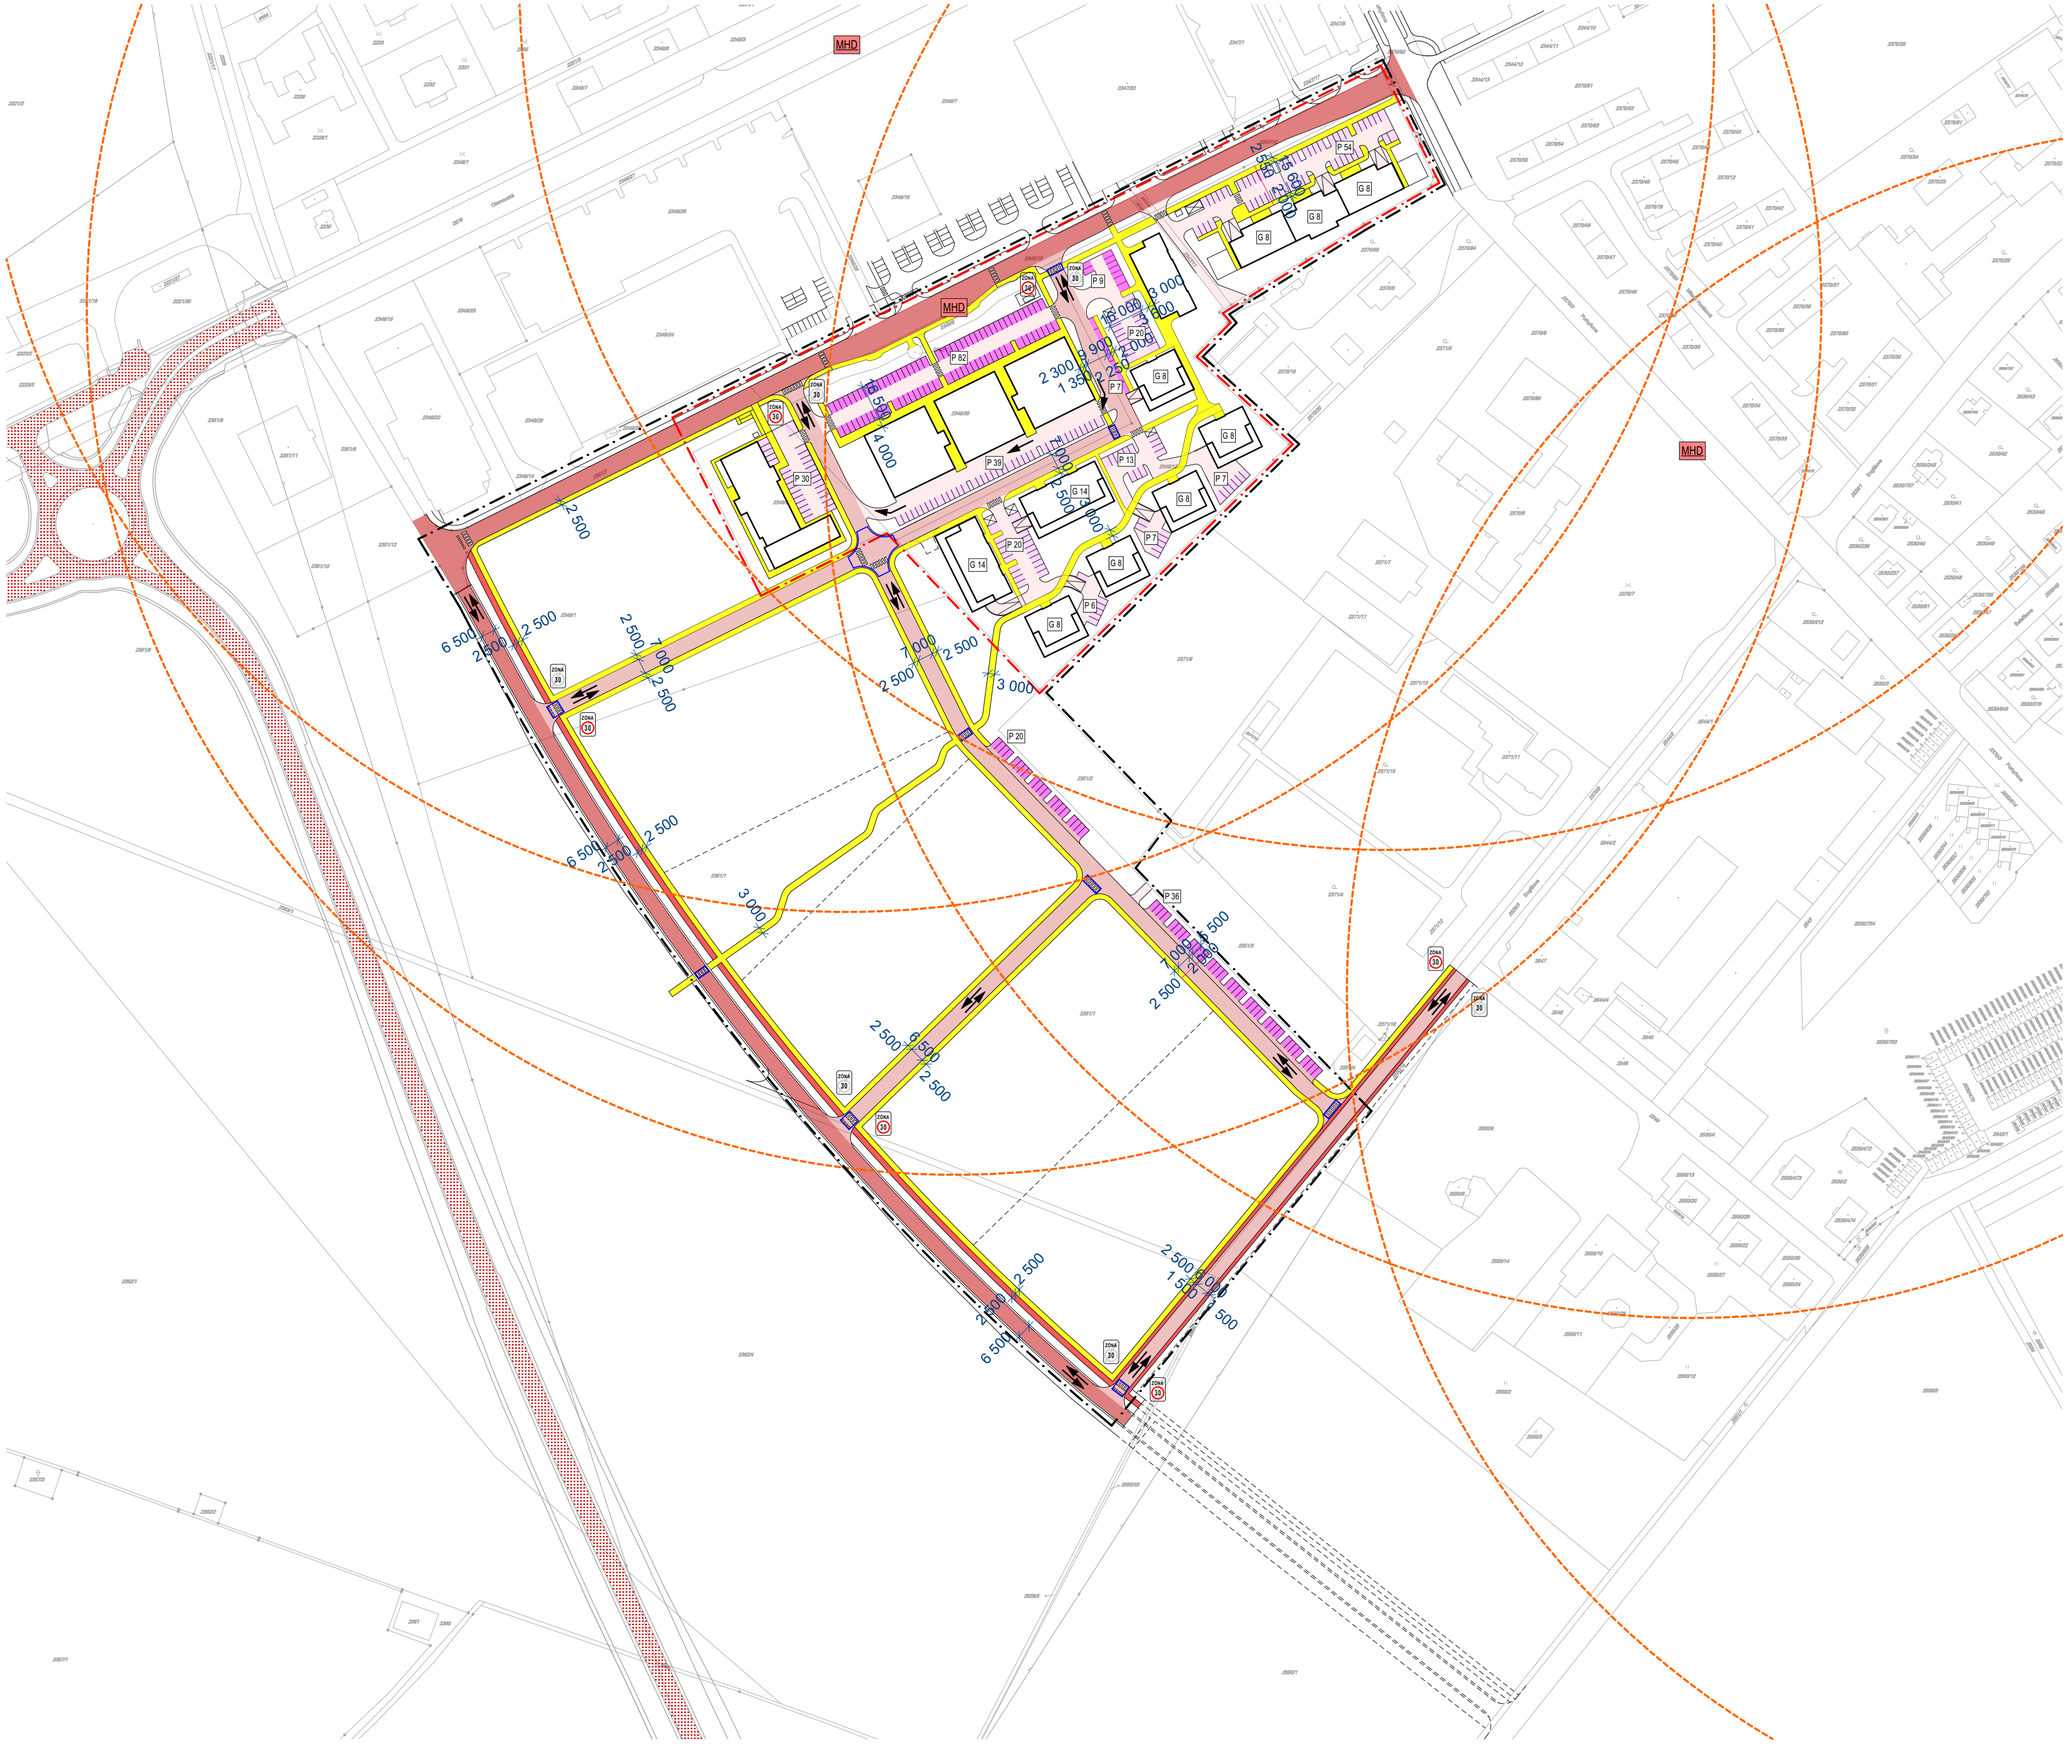

LEGENDA

Pěší doprava

- chodník
- přechod pro chodce

Cyklistická doprava

- cyklopruh

Hromadná doprava

- MHD — zastávka městské hromadné dopravy
- docházková vzdálenost mhd - 5 minut

Statická doprava

- parkoviště
- vyhrazená parkoviště
- P 10 — počet parkovacích míst
- G 10 — počet parkovacích míst v garážích

Individuální doprava

- hlavní obslužná komunikace max. 50 km/hod - obousměrná
- obslužná komunikace s režimem provozu zóna 30 max. 30 km/hod - obousměrná
- účelová obslužná komunikace / nájezdové rampy
- prostor pro umístění zpomalovacího prvku
- ZÓNA 30 / ZÓNA 30 — začátek / konec zóny 30
- plánovaná západní část jižního obchvatu města

Informativní prvky

- parcelní hranice
- veřejné prostranství
- hranice řešeného území
- hranice řešeného území - I. ETAPA

POZNÁMKA:

ÚZEMNÍ STUDIE PLOCHA OP-Z09
UL. OLOMOUCKÁ V OPAVĚ

POŘIZOVATEL:	Statutární město Opava
ZPRACOVATEL:	Atelier 38, s.r.o
ČÍSLO ZAKÁZKY:	A3818_005
DATUM:	03/2018

0 10 20 50 100

DOPRAVNÍ ŘEŠENÍ 1:2000

005