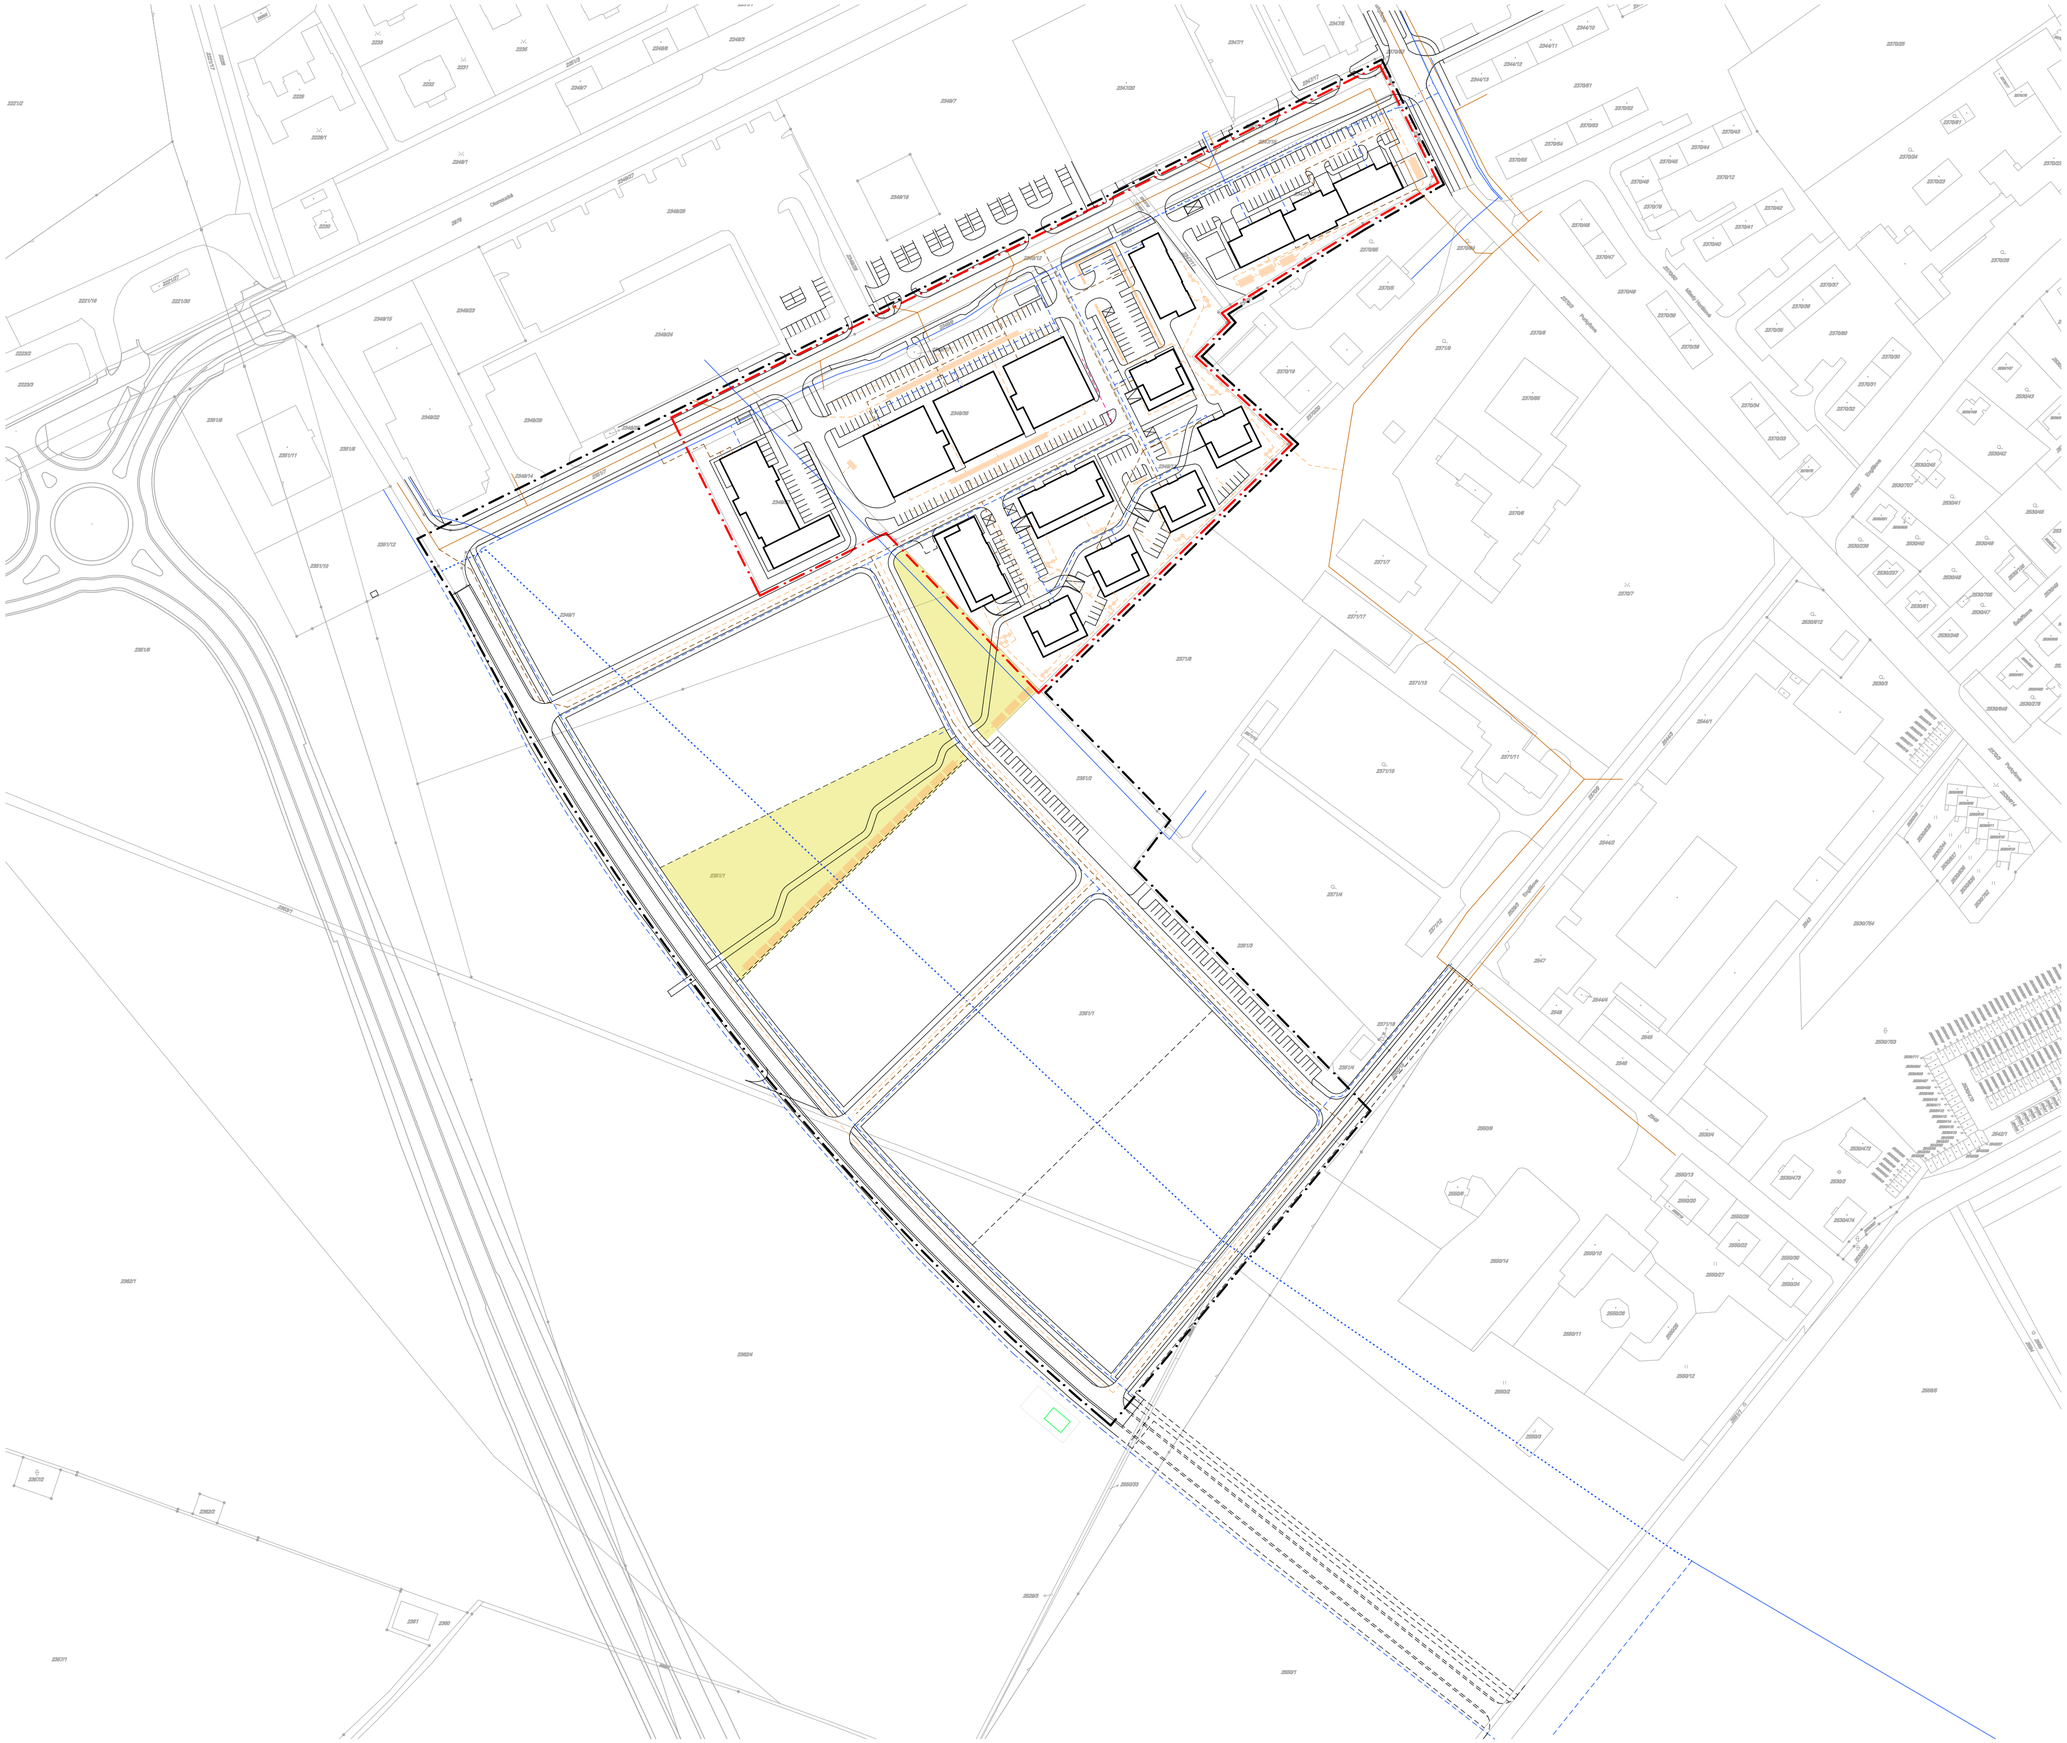

LEGENDA:

stav	rušené	návrh	
			vodovod
			kanalizace jednotná
			kanalizace splašková
			kanalizace dešťová
			vsak
			tříděný odpad / tko

Informativní prvky

- parcelní hranice
- veřejné prostranství
- hranice řešeného území
- hranice řešeného území - I. ETAPA

POZNÁMKA

ÚZEMNÍ STUDIE PLOCHA OP-Z09
UL. OLOMOUCKÁ V OPAVĚ

POŘIZOVATEL:	Statutární město Opava
ZPRACOVATEL:	Atelier 38, s.r.o
ČÍSLO ZAKÁZKY:	A3818_005
DATUM:	03/2018

0 10 20 50 100

ZÁSOBOVÁNÍ VODOU, KANALIZACE 1:2000 **006**