ÚZEMNÍ STUDIE ZASTAVITELNÉ PLOCHY Z17

2. VÝKRES MAJETKOPRÁVNÍCH VZTAHŮ 1 : 1 000

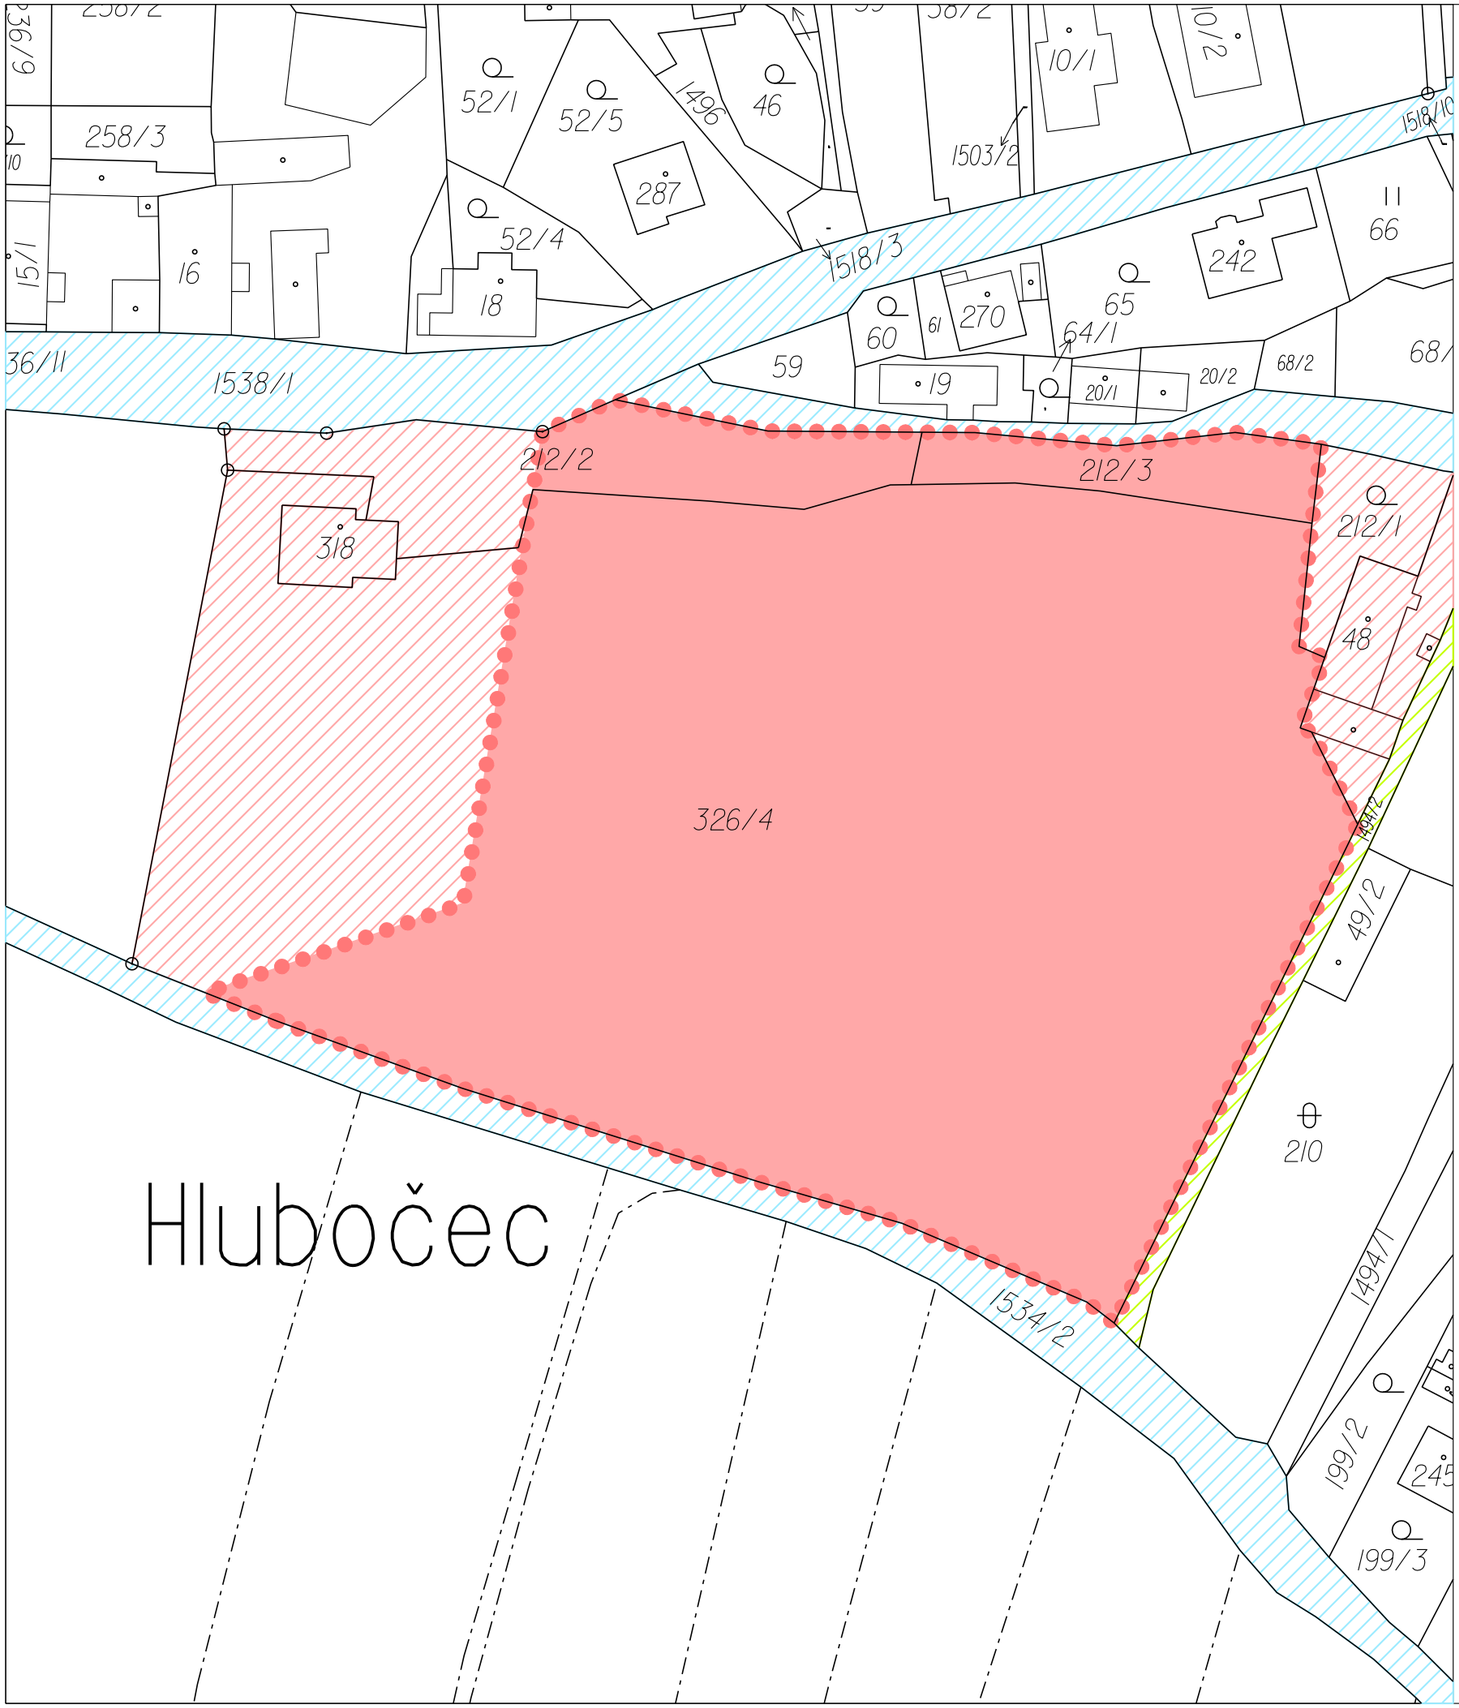

LEGENDA:

VYMEZENÍ ŘEŠENÉ PLOCHY

VÝMĚRA ZASTAVITELNÉ PLOCHY Z17: 1,71 ha

PŘEHLED VLASTNÍKŮ DOTČENÝCH POZEMKŮ:

VLASTNÍK POZEMKU	PARCELA Č.	VÝMĚRA STÁVAJÍCÍHO POZEMKU V m2 (celkem)	VÝMĚRA STÁVAJÍCÍHO POZEMKU V m2 (v Z17)
Horelová Hana Bc.	326/4	19210	15704
Horelová Hana Bc.	212/2	1452	761
Horelová Hana Bc.	212/3	632	632

PŘEHLED VLASTNÍKŮ OKOLNÍCH POZEMKŮ:

VLASTNÍK POZEMKU
Horelová Hana Bc.
Kořínková Marie a Richtárová Marie
Obec Hlubočec

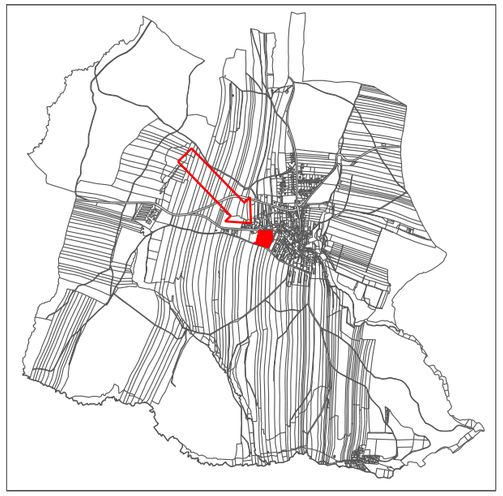

PROJEKTOVÁ ČINNOST, URBANISMUS, ÚZEMNÍ PLÁNOVÁNÍ, EKOLOGIE, GIS

URBANISTICKÉ STŘEDISKO OSTRAVA, s.r.o.

Spartakovců 3, Ostrava-Poruba, 70800 tel: 596 939 530, 596 939 531

OSTRAVA s.r.o.

ZODP.PROJEKTANT :	ING.ARCH.VLADIMÍRA FUSKOVÁ		
ZPRACOVATEL :	ING.ARCH.V. FUSKOVÁ, ING. V. ŠKVAIN, ING. J. ŠKVAIN, ING. M. SOCHOROVÁ		
OBJEDNATEL :	OBEC HLUBOČEC	DATUM :	ŘÍJEN 2013