


Plán udržitelné městské mobility Opava

Základní komunikační síť IAD

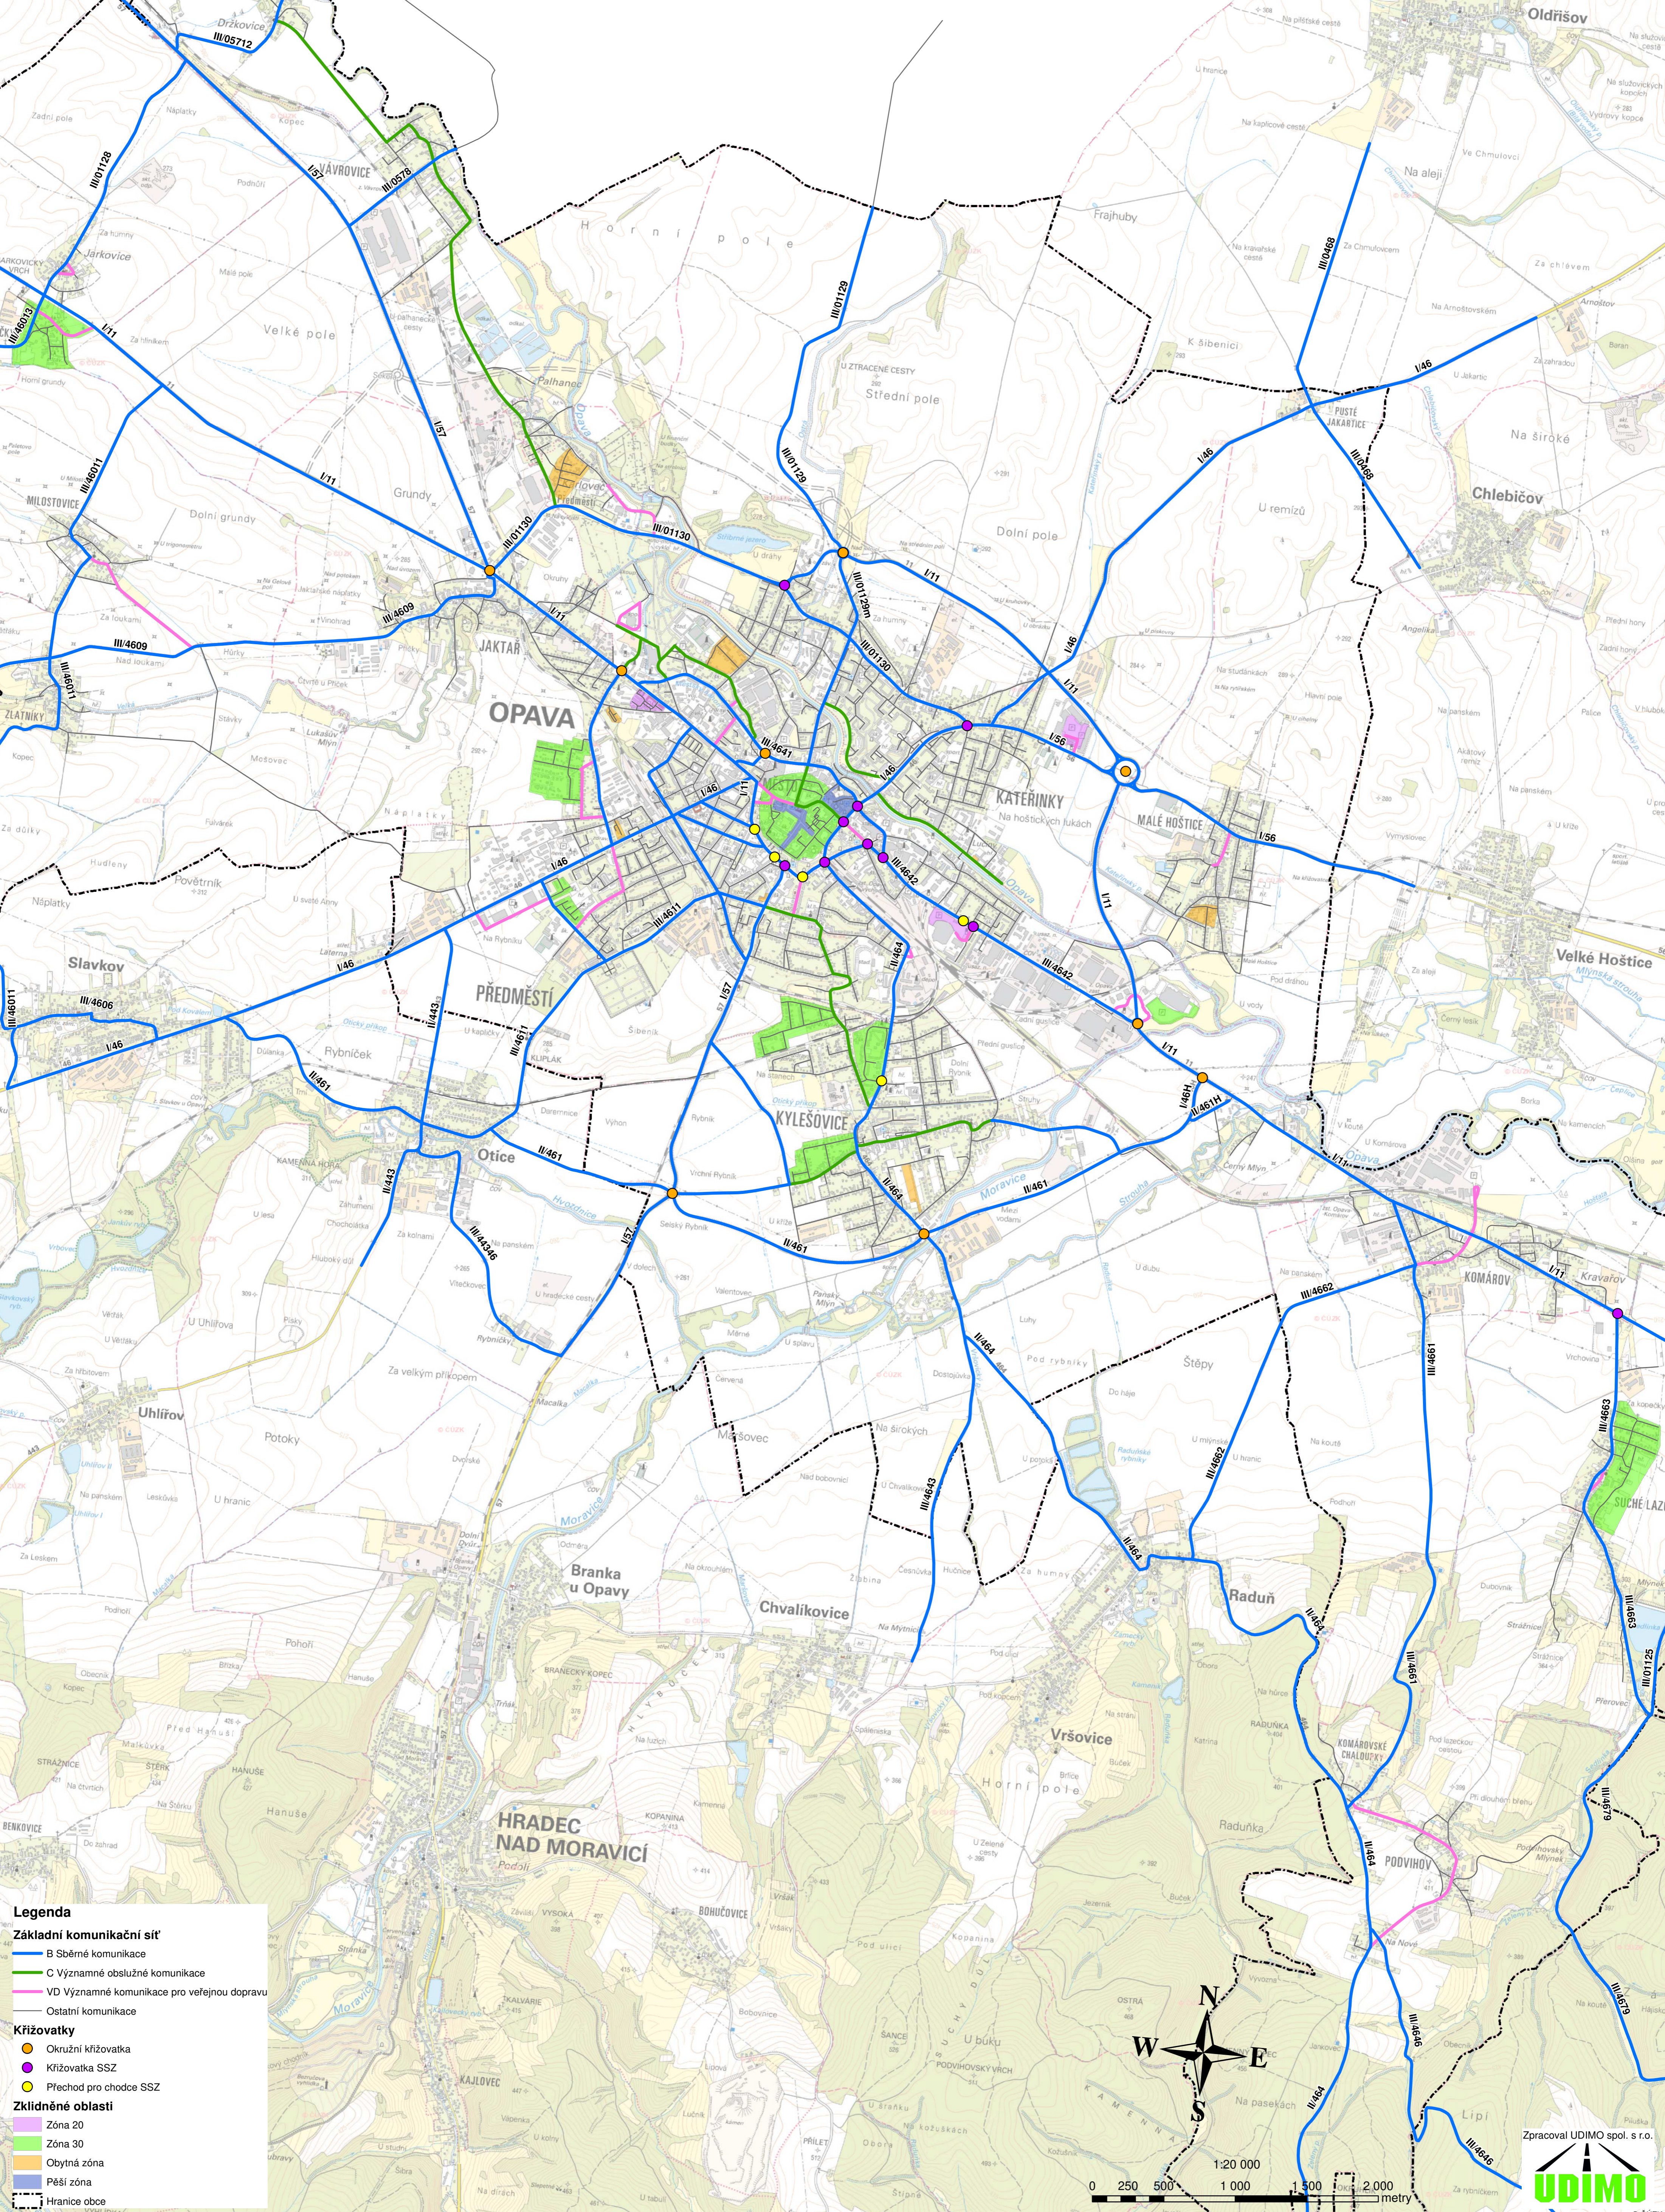

Legenda

Základní komunikační síť

- B Sběrné komunikace
- C Významné obslužné komunikace
- VD Významné komunikace pro veřejnou dopravu
- Ostatní komunikace

Křižovatky

- Okružní křižovatka
- Křižovatka SSZ
- Přechod pro chodce SSZ

Klídné oblasti

- Zóna 20
- Zóna 30
- Obytná zóna
- Pěší zóna

Hranice obce

W N E S

0 250 500 1 000 1 500 2 000 metry

1:20 000

Zpracoval UDIMO spol. s r. o.

UDIMO

© CÚZK