





CHLEBIČOV

ODŮVODNĚNÍ ÚZEMNÍHO PLÁNU II.A. KOORDINAČNÍ VÝKRES

KLAD MAPOVÝCH SEKCI
MĚŘÍTKA 1:5000

7-2	6-2	5-2
7-3	6-3	5-3

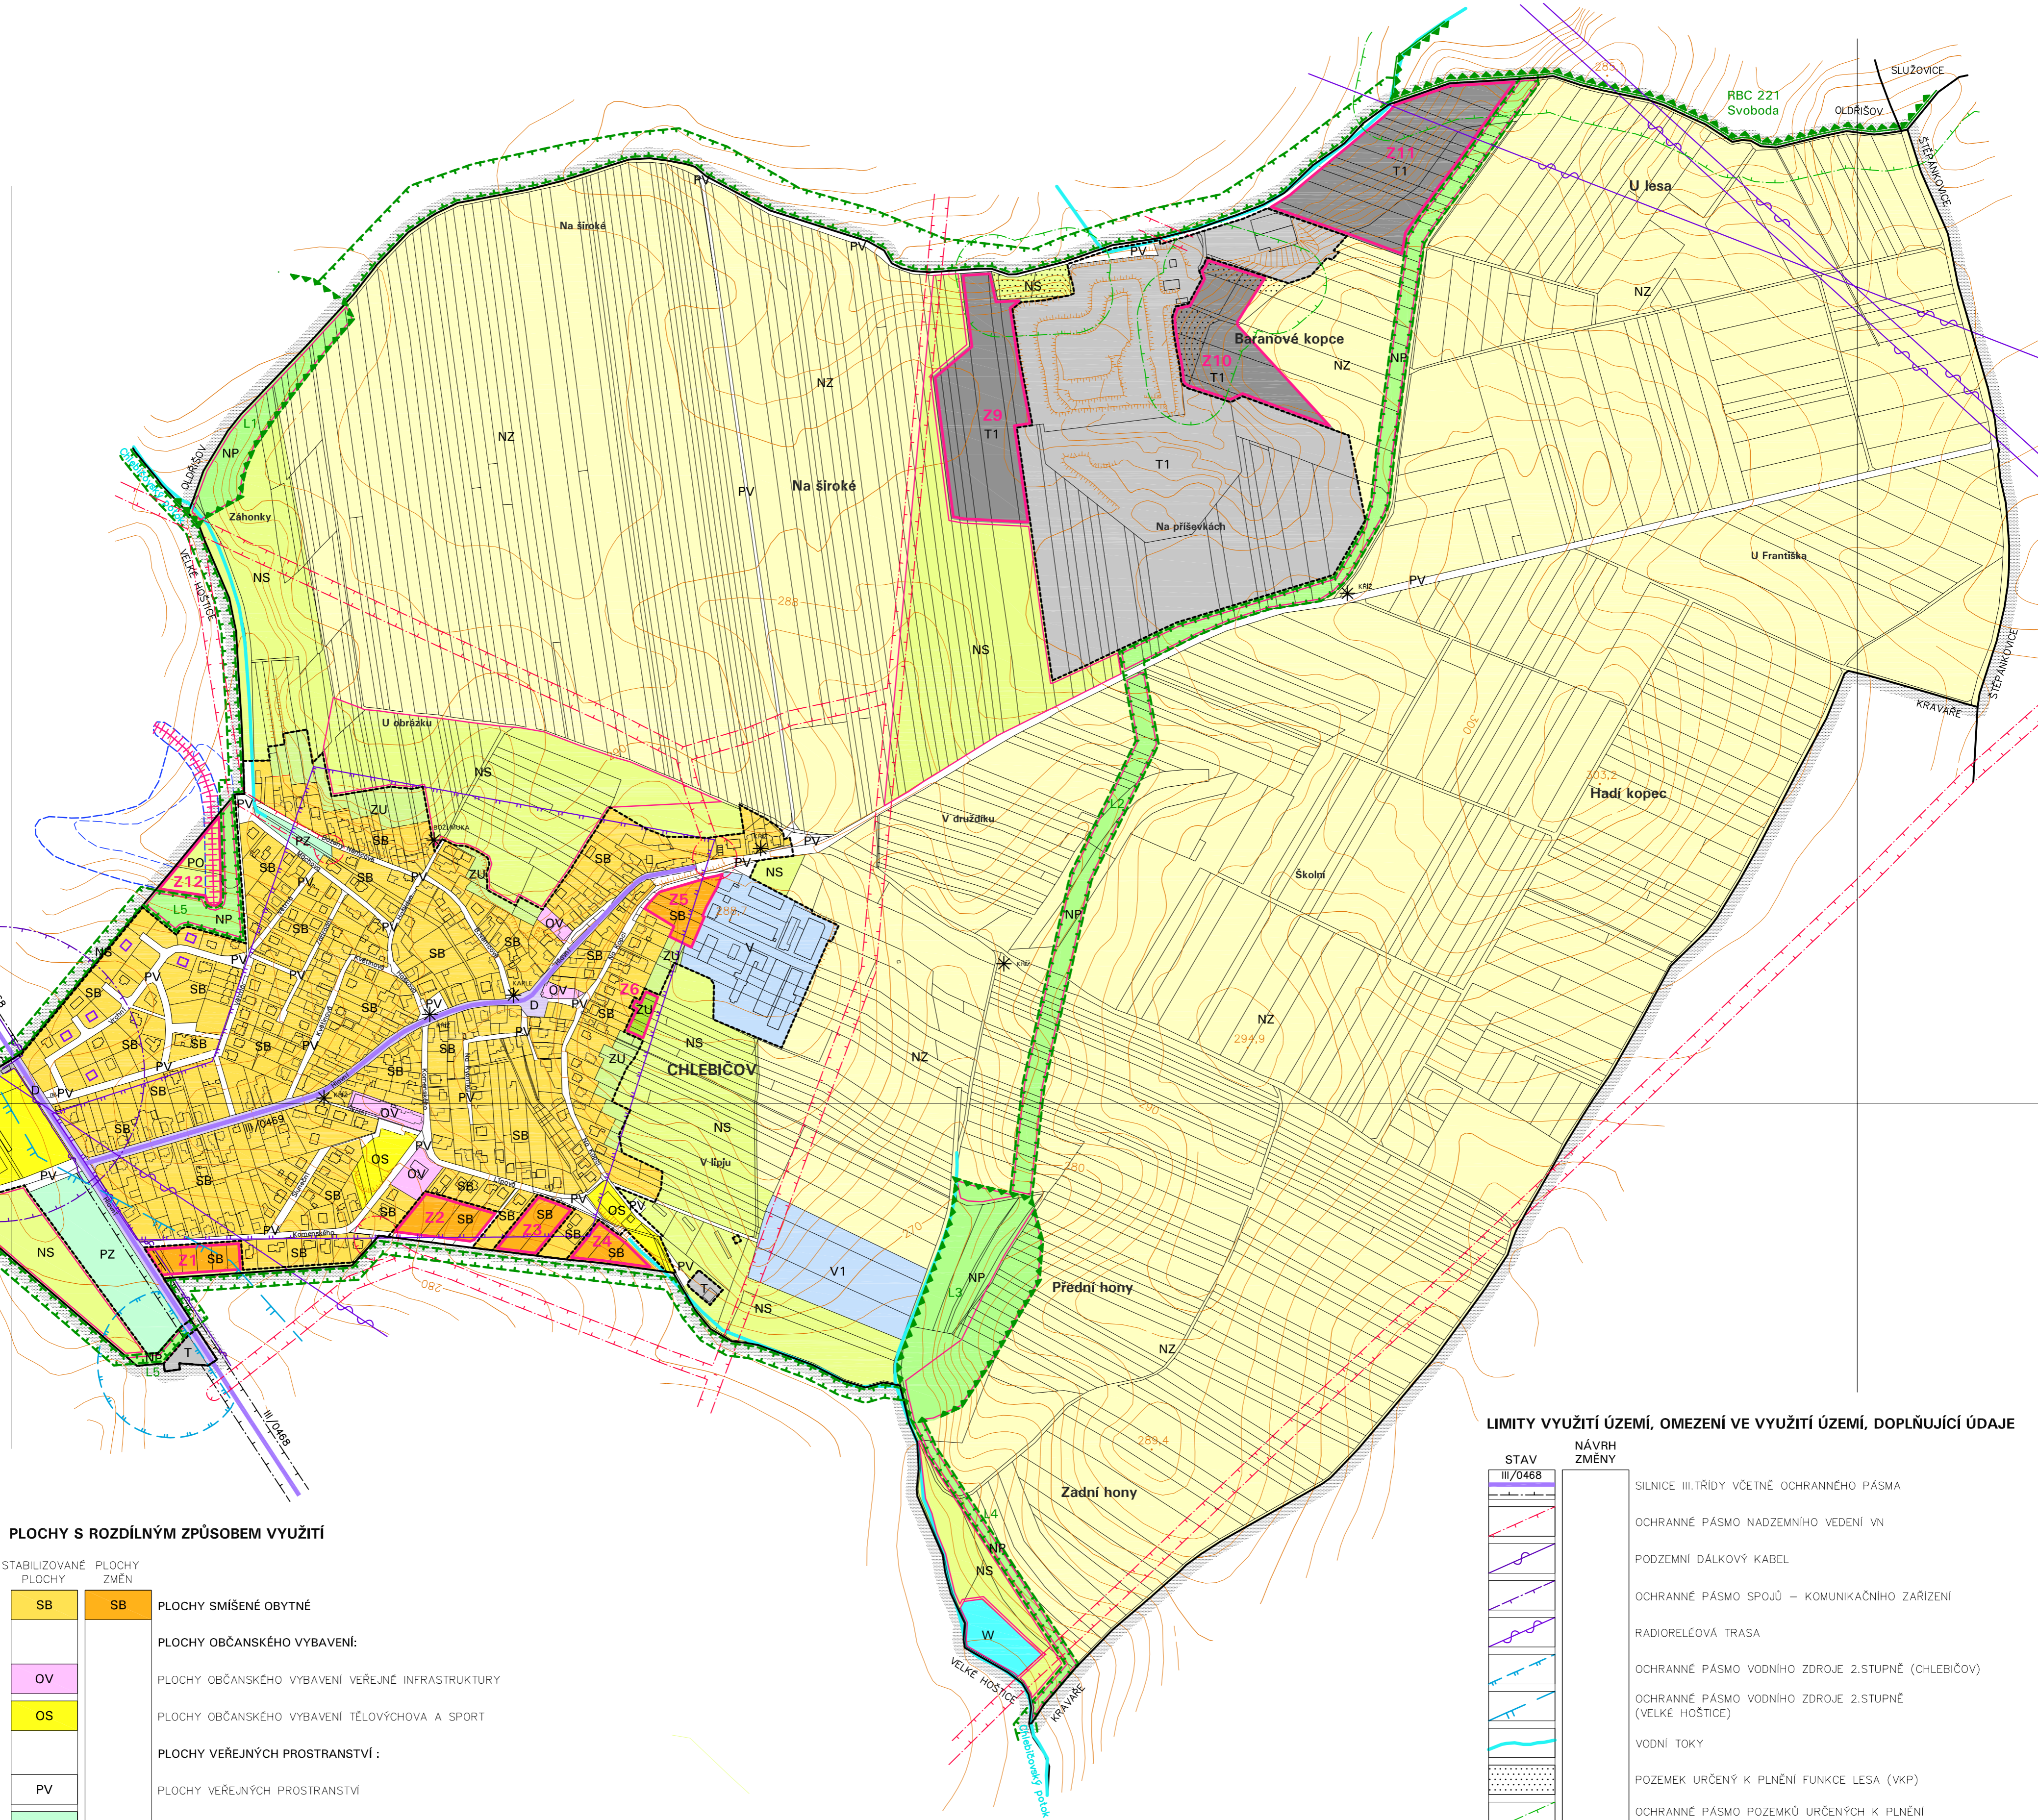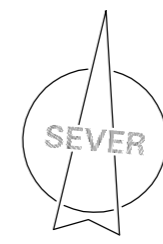

PLOCHY S ROZDÍLNÝM ZPŮSOBEM VYUŽITÍ

STABILIZOVANÉ PLOCHY
PLOCHY ZMĚN

STAV	NÁVRH	POPIS
SB	SB	PLOCHY SMÍŠENÉ OBYTNÉ
		PLOCHY OBČANSKÉHO VYBAVENÍ:
OV	OV	PLOCHY OBČANSKÉHO VYBAVENÍ VĚŘEJNÉ INFRASTRUKTURY
OS	OS	PLOCHY OBČANSKÉHO VYBAVENÍ TĚLOVÝCHOVA A SPORT
		PLOCHY VĚŘEJNÝCH PROSTRANSTVÍ:
PV	PV	PLOCHY VĚŘEJNÝCH PROSTRANSTVÍ
PZ	PZ	PLOCHY VĚŘEJNÝCH PROSTRANSTVÍ – ZELENĚ
D	D	PLOCHY DOPRAVNÍ INFRASTRUKTURY
T	T	PLOCHY TECHNICKÉ INFRASTRUKTURY
T1	T1	PLOCHY TECHNICKÉ INFRASTRUKTURY – PRO NAKLÁDÁNÍ S ODPADY
		PLOCHY VÝROBY A SKLADOVÁNÍ:
V	V	PLOCHY VÝROBY A SKLADOVÁNÍ ZEMĚDĚLSKÉ I PRŮMYSLOVÉ
V1	V1	PLOCHY VÝROBY A SKLADOVÁNÍ – FVE
		PLOCHY SUCHÉHO POLDRU
PO	PO	PLOCHY SUCHÉHO POLDRU
ZU	ZU	PLOCHY ZELENÉ VYHRAZENÉ
NZ	NZ	PLOCHY ZEMĚDĚLSKÉ
NP	NP	PLOCHY PŘÍRODNÍ
NS	NS	PLOCHY SMÍŠENÉ NEZASTAVĚNÉHO ÚZEMÍ
W	W	PLOCHY VODNÍ A VODOHOSPODÁRSKÉ

ŘEŠENÉ ÚZEMÍ, HRANICE PLOCH

STAV	NÁVRH	POPIS
		HRANICE OBCE
		HRANICE ZASTAVĚNÉHO ÚZEMÍ
	Z1	HRANICE A OZNAČENÍ ZASTAVITELNÝCH PLOCH
		POMOCNÉ DĚLENÍ PLOCH

ÚZEMNÍ SYSTÉM EKOLOGICKÉ STABILITY

STAV	NÁVRH	POPIS
	RBC	REGIONÁLNÍ BIOCENTRUM
	L1	LOKÁLNÍ BIOCENTRUM
	L2	LOKÁLNÍ BIOKORIDOR

LIMITY VYUŽITÍ ÚZEMÍ, OMEZENÍ VE VYUŽITÍ ÚZEMÍ, DOPLŇUJÍCÍ ÚDAJE

STAV	NÁVRH	POPIS
		SILNICE III. TŘÍDY VČETNĚ OCHRANĚNÉHO PÁSMU
		OCHRANĚNÉ PÁSMO NADZEMNÍHO VEDENÍ VN
		PODZEMNÍ DÁLKOVÝ KABEL
		OCHRANĚNÉ PÁSMO SPOJŮ – KOMUNIKAČNÍHO ZARÍZENÍ
		RADIORELEOVÁ TRASA
		OCHRANĚNÉ PÁSMO VODNÍHO ZDROJE 2. STUPNĚ (CHLEBIČOV)
		OCHRANĚNÉ PÁSMO VODNÍHO ZDROJE 2. STUPNĚ (VELKÉ HOŠTICE)
		VODNÍ TOKY
		POZEMEK URČENÝ K PLNĚNÍ FUNKCE LESA (VKP)
		OCHRANĚNÉ PÁSMO POZEMKŮ URČENÝCH K PLNĚNÍ FUNKCE LESA
		ÚZEMÍ S VYŠŠÍ PRAVDĚPODOBNOSTÍ VÝSKYTU ARCHEOLOGICKÝCH SITUACÍ (UAN II)
	*	PAMÁTKA MÍSTNÍHO VÝZNAMU
		PLOCHA POLDRU A HRÁZE – DLE ÚP VELKÉ HOŠTICE
		PLOCHA RYBNÍKA – DLE PROJEKTU Z R. 2016
		PLOCHA POLDRU – DLE STARÉHO ÚP CHLEBIČOV
		PLOCHA POLDRU – DLE PROJEKTU Z R. 2000
		REALIZOVANÉ STAVBY
		HRÁZ POLDRU

POZNÁMKA:
– CELÉ ÚZEMÍ OBCE CHLEBIČOV JE EVIDOVÁNO JAKO ÚZEMÍ S ARCHEOLOGICKÝMI NÁLEZY 3. KATEGORIE – UAN III
– CELÉ SPRÁVNÍ ÚZEMÍ JE SITUOVÁNO V ZÁJMOVÉM ÚZEMÍ ELEKTRONICKÉHO KOMUNIKAČNÍHO ZARÍZENÍ MINISTERSTVA OBRANY
– CELÉ SPRÁVNÍ ÚZEMÍ JE ZÁJMOVÝM ÚZEMÍM MINISTERSTVA OBRANY Z HLEDISKA PŮVOLEVNÝCH VYJEMOVANÝCH DRUHŮ STAVEB

OPIS	ÚZEMNÍ PLÁN CHLEBIČOV	ATELIER ARCHPLAN OSTRAVA s.r.o.
OPIS	OBEC CHLEBIČOV	ZAKAZOVACÍ ČÍSLO 1173/15
OPIS	MAGISTRÁT MĚSTA OPAVY	EXPEDICE 7/2017
OPIS	ATELIER ARCHPLAN OSTRAVA s.r.o.	MĚŘÍTKO 1:5000
ZODPOVĚDNÝ PROJEKTANT	Ing. arch. Kateřina BUŠCHOVÁ, autorizovaný architekt ČKA 3017	
ZPRACOVATEL	Ing. arch. Kateřina BUŠCHOVÁ Arch. Jiřina BUŠCH Ing. Jiří DÁTRNÝ Ing. Jaroslav GALAS Ing. Tereza NOVÁČKOVÁ Ing. Miroslav POJEDLÍK Ing. arch. Magdalena ZEMANOVÁ	