


ÚZEMNÍ PLÁN JEZDKOVICE

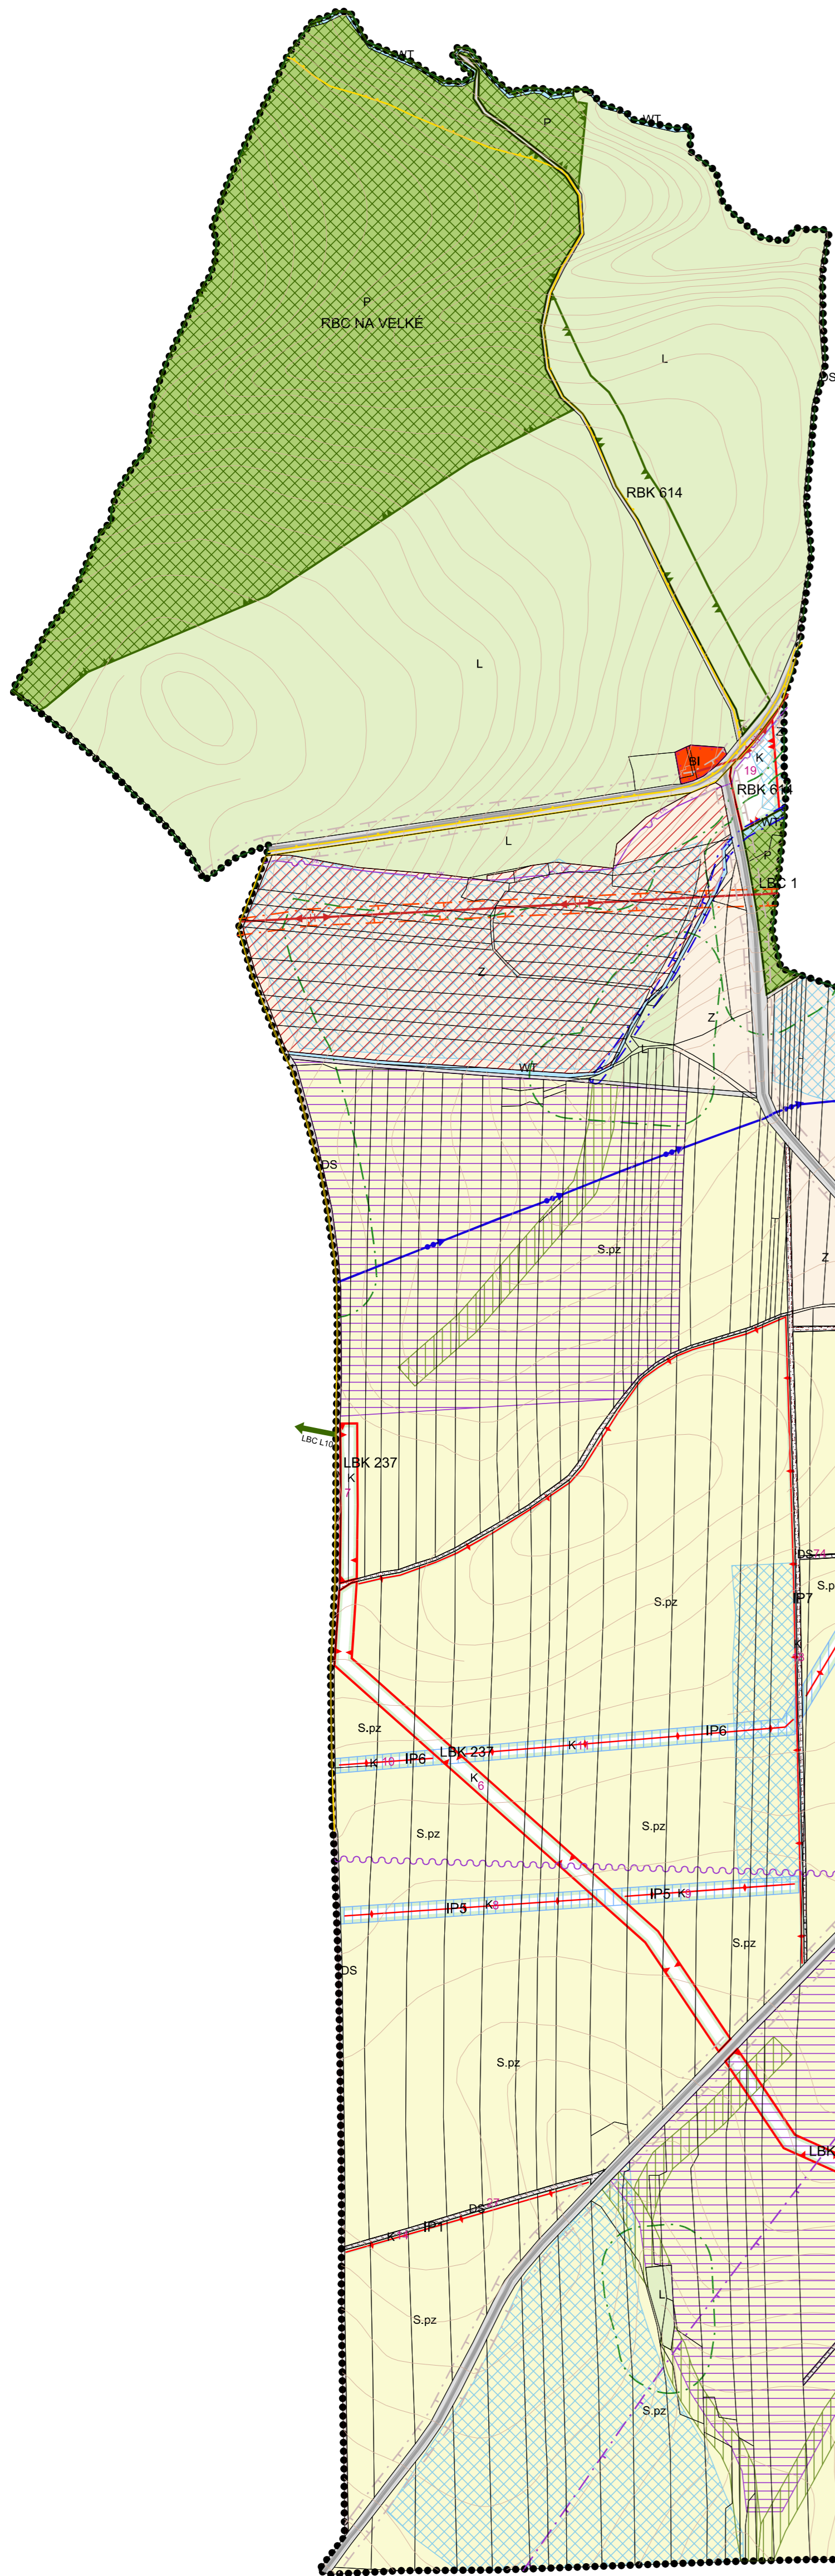

KOORDINAČNÍ VÝKRES

1:5 000



LEGENDA

STAV	NÁVRH	REZERVA
BI	BI	BI
	RZ	
O	O	
	OH	
OS	OS	
DS	DS	
T*	T*	
	TX	
P*	P*	
V	V	
VD	VD	
WT		
Z*	Z*	
K	K	
P	P	
Z		
L		
S.pz		

- PLOCHY INDIVIDUÁLNÍHO BYDLENÍ
- PLOCHY INDIVIDUÁLNÍ REKREACE - ZAHŘÁDKÁRSKÉ OSADY
- PLOCHY OBČANSKÉHO VYBAVENÍ
- PLOCHY PRO VEŘEJNÁ POHŘEBIŠTĚ A SOUVISEJÍCÍ SLUŽBY
- PLOCHY PRO TĚLOVÝCHOVU A SPORT
- PLOCHY SILNIČNÍ DOPRAVY
- PLOCHY TECHNICKÉ INFRASTRUKTURY
- PLOCHY SPECIFICKÝCH ZAŘÍZENÍ TECHNICKÉ INFRASTRUKTURY
- PLOCHY VEŘEJNÝCH PROSTRANSTVÍ
- PLOCHY VÝROBY A SKLADOVÁNÍ
- PLOCHY DROBNÉ VÝROBY A SKLADOVÁNÍ
- VODNÍ PLOCHY A TOKY
- PLOCHY SÍDELNÍ ZELENĚ
- PLOCHY KRAJINNÉ ZELENĚ
- PLOCHY PŘÍRODNÍ
- PLOCHY ZEMĚDĚLSKÉ
- PLOCHY LESNÍ
- PLOCHY SMÍŠENÉ PŘÍRODNÍ A ZEMĚDĚLSKÉ

VODNÍ HOSPODÁŘSTVÍ

STAV	NÁVRH

- DÁLKOVÝ VODOVODNÍ ŘAD
- MÍSTNÍ VODOVOD
- VODOJEM
- STOKA SPLAŠKOVÉ KANALIZACE
- STOKA DEŠŤOVÉ KANALIZACE
- ČISTÍRNA ODPADNÍCH VOD
- OPRÁVNĚNÝ PROSTOR PRO SPRÁVU VODNÍHO TOKU
- OP VODNÍHO ZDROJE I. STUPNĚ

DOPRAVNÍ INFRASTRUKTURA

STAV	NÁVRH

- SILNICE III. TŘÍDY
- MÍSTNÍ KOMUNIKACE
- ÚČELOVÁ KOMUNIKACE
- OP SILNICE III. TŘÍDY
- PARKOVIŠTĚ
- AUTOBUSOVÁ ZASTÁVKA
- CYKLOSTEZKA, CYKLOTRASA
- STEZKA PRO PĚŠÍ

ENERGETIKA

STAV	NÁVRH

- VENKOVNÍ VEDENÍ EL. SÍTĚ 110KV
- VENKOVNÍ VEDENÍ EL. SÍTĚ 22KV
- TRANSFORMÁTOR
- OP VEDENÍ A OBJEKTŮ EL. SÍTĚ VN
- STL PLYNOVOD

TI - SPOJE

STAV	NÁVRH

- ZÁJMOVÉ ÚZEMÍ EL. KOMUNIKAČNÍHO ZAŘÍZENÍ MO
- DÁLKOVÉ KOMUNIKAČNÍ VEDENÍ
- RADIORELEOVÁ TRASA

KULTURNÍ HODNOTY

STAV	NÁVRH

- NEMOVITÁ KULTURNÍ PAMÁTKA
- KULTURNÍ PAMÁTKA MÍSTNÍHO VÝZNAMU
- ÚZEMÍ S ARCHEOLOG. NÁLEZY

PROTIPOVODŇOVÁ OPATŘENÍ

STAV	NÁVRH

- PROTIEROZNÍ AGROTECHNOLIE A VYLOUČENÍ EROZ. NEBEZP. PLODIN
- PROTIEROZNÍ AGROTECHNOLIE
- STABILIZACE DRÁHY SOUSTŘEDĚNÉHO ODTOKU
- ZASAKOVACÍ PÁS
- ZÁCHYTNÝ PRŮLEH
- SVODNÝ PRŮLEH

PŘÍRODNÍ HODNOTY A JEJICH OCHRANA

STAV	NÁVRH

- LOKÁLNÍ BIOCENTRUM
- LOKÁLNÍ BIODORIDOR
- REGIONÁLNÍ BIOCENTRUM
- REGIONÁLNÍ BIODORIDOR
- INTERAKČNÍ PRVEK
- PLOCHA PŘI OKRAJI LESA S PODMÍNĚNÝM VYUŽITÍM

INVESTICE DO PŮDY

STAV	NÁVRH

- PLOCHA ODVODNĚNÁ

OSTATNÍ JEVY

	ŘEŠENÉ ÚZEMÍ
	PARCELNÍ KRESBA
	ZASTAVĚNÉ ÚZEMÍ K 01.11.2019
	ZASTAVITELNÉ PLOCHY
	ČÍSLO PLOCHY S ROZDÍLNÝM ZPŮSOBEM VYUŽITÍ - NÁVRH
	ČÍSLO PLOCHY S ROZDÍLNÝM ZPŮSOBEM VYUŽITÍ - REZERVA
	OBJEKT POŽÁRNÍ OCHRANY

CELÉ SPRÁVNÍ ÚZEMÍ JE ZÁJMOVÝM ÚZEMÍM MINISTERSTVA OBRANY Z HLEDISKA POVOLOVÁNÍ VYJMENOVANÝCH DRUHŮ STAVEB

ZÁZNAM O ÚČINNOSTI	
SPRÁVNÍ ORGÁN, KTERÝ ÚZEMNÍ PLÁN VYDAL:	ZASTUPITELSTVO OBCE JEZDKOVICE
DATUM NABYTÍ ÚČINNOSTI:	
PORIZOVATEL:	MAGISTRÁT MĚSTA OPAVY ODDĚLENÍ ÚZEMNÍHO PLÁNOVÁNÍ
JMÉNO A PŘÍJMENÍ:	Ing. Jana Weiszová
FUNKCE:	referentka Oddělení územního plánování
PODPIS:	(oprávněná úřední osoba pořizovatele)

VISUALCAD, s.r.o.		urbanismus, architektura, projekty staveb, interiéry	
projekant:	Ing. arch. Radoslav Špok	číslo zakázky:	vš-07-2019
vypracoval:	Mgr. Filip Vaculík	formát:	590 x 700
pořizovatel:	Magistrát města Opavy, Oddělení územního plánování	datum:	08/2021
objednatel:	Obec Jezdkovice	měřítko:	1:5 000
akce:	ÚZEMNÍ PLÁN JEZDKOVICE		
obsah:	KOORDINAČNÍ VÝKRES	číslo výkresu:	II.1