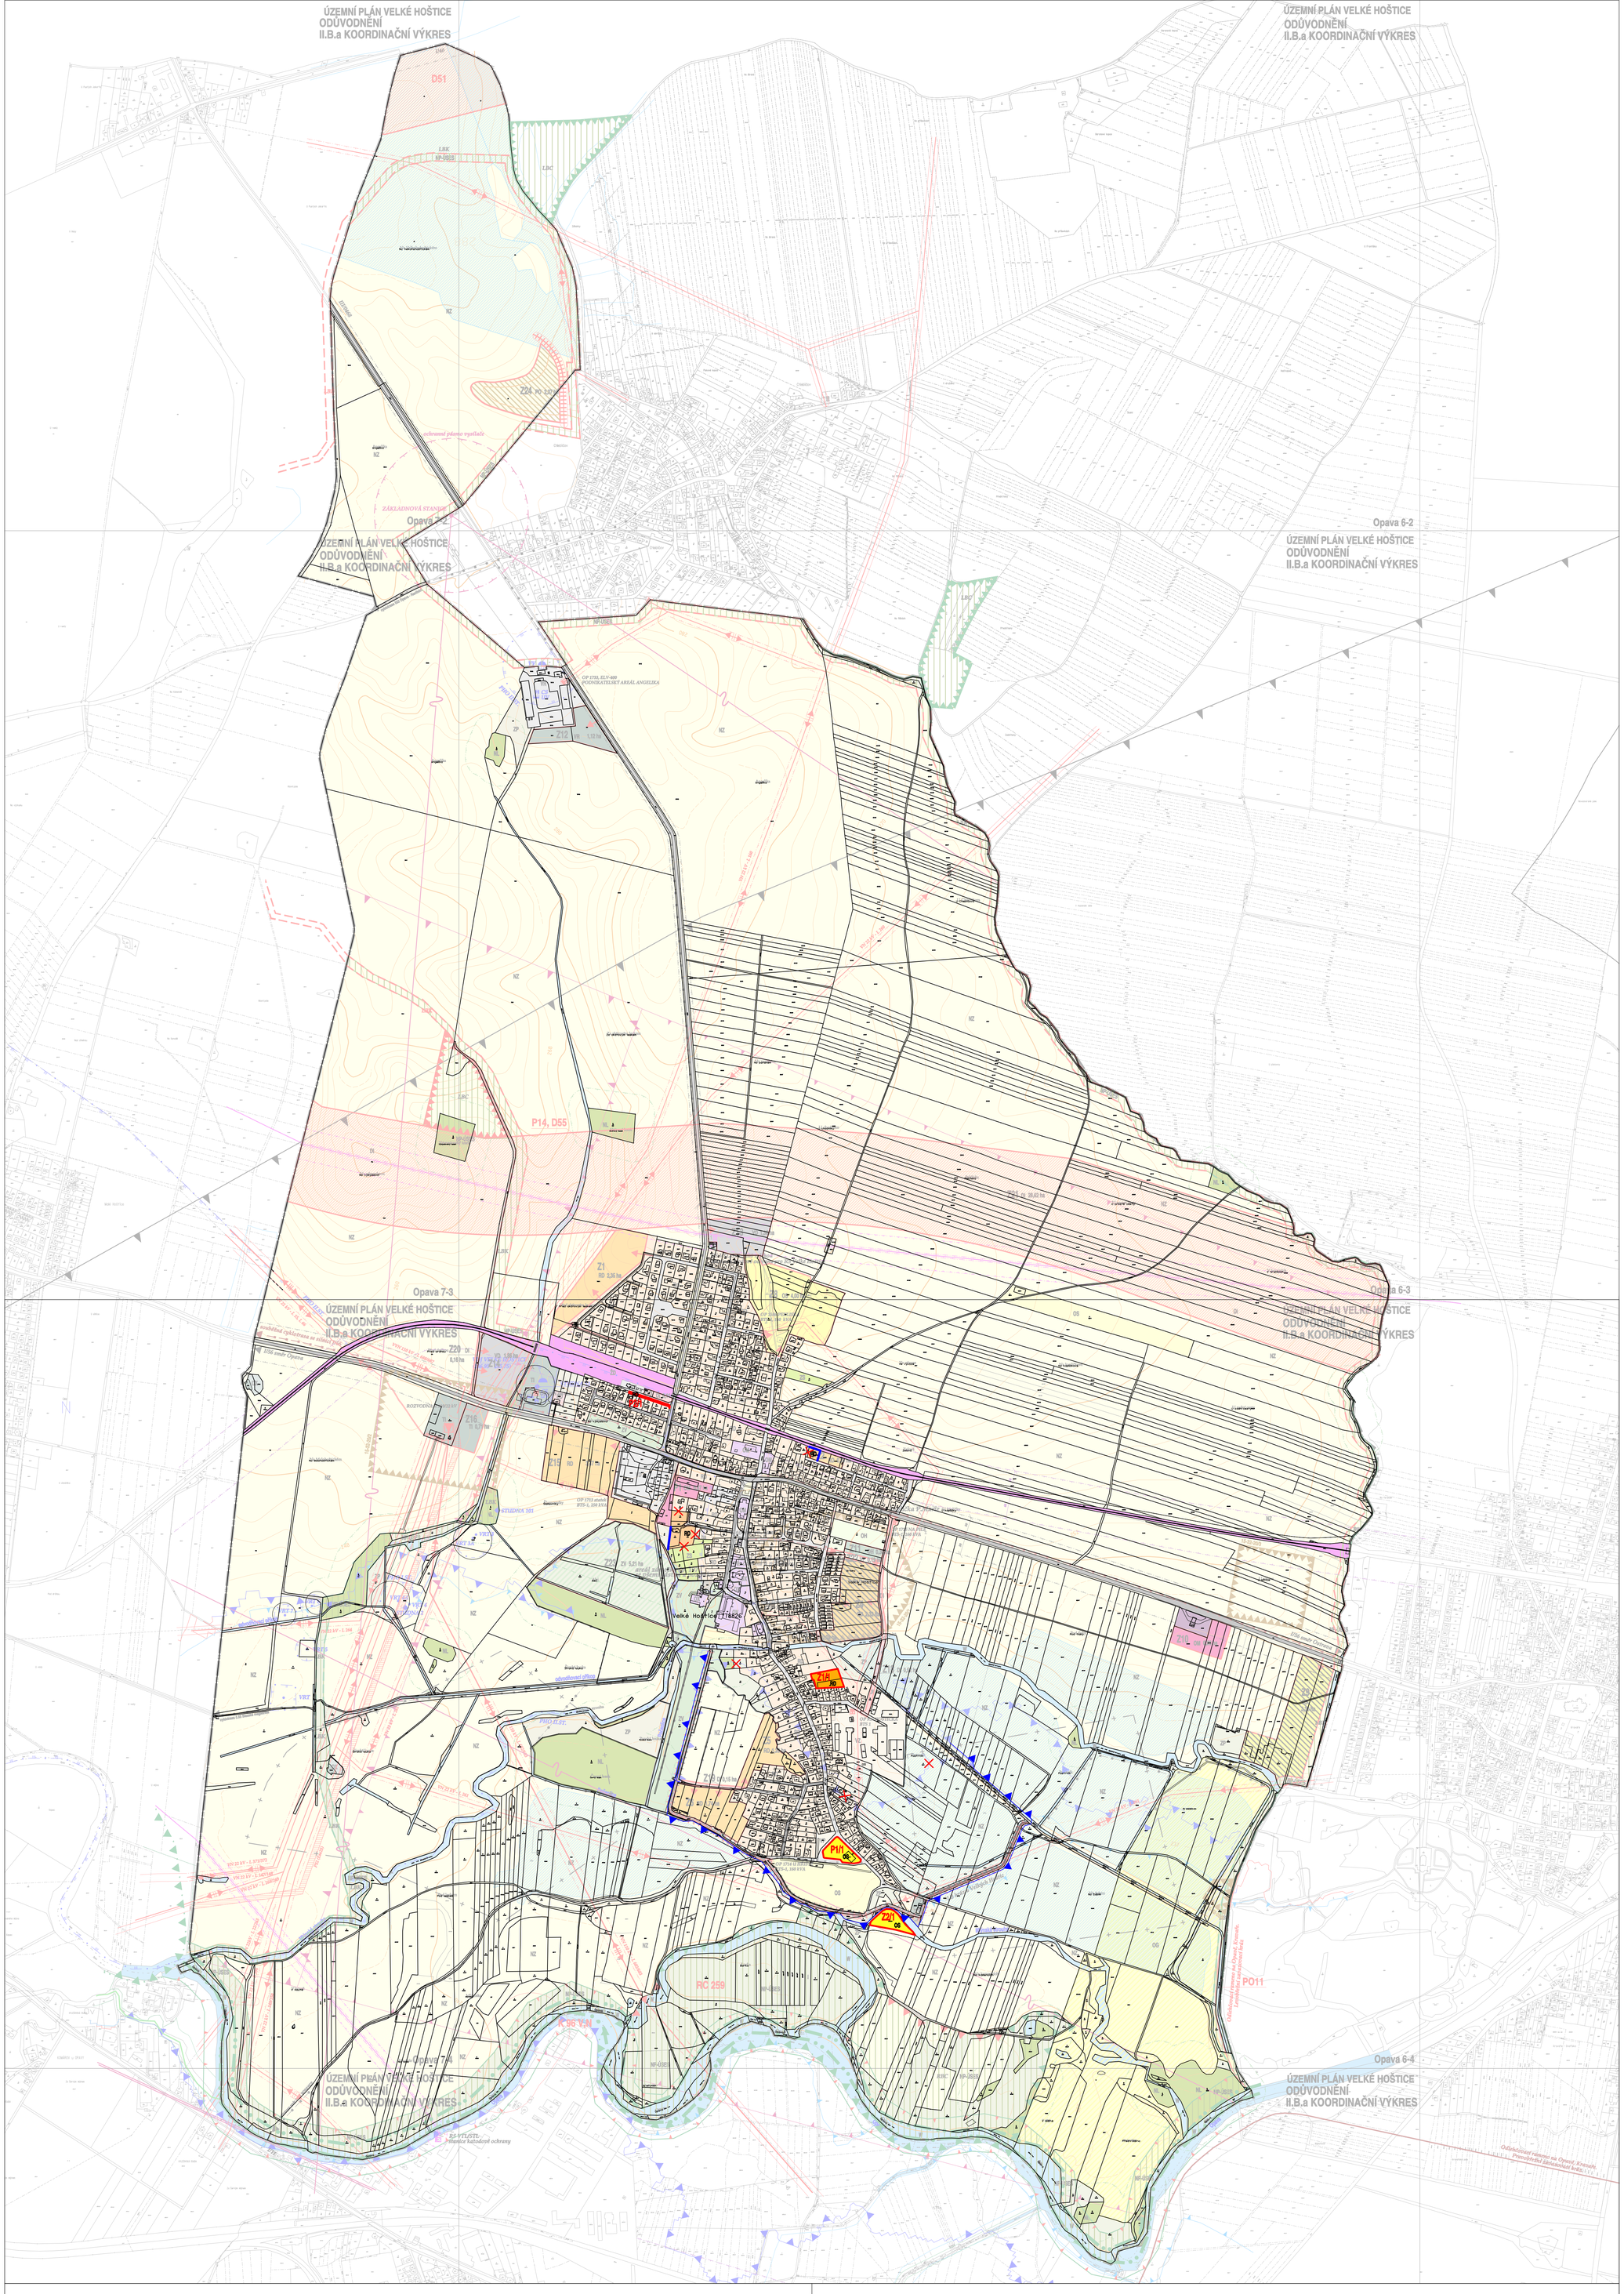

LEGENDA :

STABILIZOVANÉ PLOCHY | PLOCHY ZMĚN | ÚZEMNÍ REZERVA

HRANICE

- HRANICE ŘEŠENÉHO ÚZEMÍ (TOTOŽNÁ S KATASTRÁLNÍ HRANICÍ OBCE)
- ZASTAVĚNÉ ÚZEMÍ K 31.12.2019
- ZASTAVITELNÉ ÚZEMÍ
- PLOCHY, KDE ZMĚNY PROVĚŘÍ ÚZEMNÍ STUDIE
- PARCELACE POZEMKŮ
- VRSTEVNICE

OBJEKTY

- PAMÁTKOVĚ CHRÁNĚNÉ OBJEKTY A AREÁLY

PLOCHY

- W — PLOCHY VODNÍ
- NZ — PLOCHY ZEMĚDĚLSKÉ - ORNÁ PŮDA
- NL — PLOCHY LESNÍ
- NS — PLOCHY ÚSES
- ZP — ZELEŇ PŘÍRODNÍHO CHARAKTERU - LOUKY
- ZS — ZELEŇ SOUKROMÁ - ZAHRADY
- ZV — ZELEŇ NA VEŘEJNÝCH PROSTRANSTVÍCH
- RD — PLOCHY BYDLENÍ V RODINNÝCH DOMECH
- BD — PLOCHY BYTOVÝCH DOMŮ
- OV — PLOCHY OBČANSKÉHO VYBAVENÍ VEŘEJNÁ INFRASTRUKTURA
- OM — PLOCHY OBČANSKÉHO VYBAVENÍ KOMERČNÍHO CHARAKTERU
- OX — PLOCHY OBČANSKÉHO VYBAVENÍ SPECIFICKÉHO CHARAKTERU
- OH — PLOCHY OBČANSKÉHO VYBAVENÍ - HŘBITOVY
- VP — PLOCHY VEŘEJNÝCH PROSTRANSTVÍ
- OS — PLOCHY OBČANSKÉHO VYBAVENÍ TĚLOVÝCHOVNA A SPORTOVNÍ ZAŘÍZENÍ
- OG — PLOCHY OBČANSKÉHO VYBAVENÍ TĚLOVÝCHOVNA A SPORTOVNÍ ZAŘÍZENÍ - PLOCHY GOLFU
- VD — PLOCHY VÝROBY A SKLADOVÁNÍ DROBNÁ A ŘEMESLNÁ VÝROBA BEZ ŠKODLIVÝCH VLIVŮ
- VR — PLOCHY VÝROBY A SKLADOVÁNÍ S RUŠIVÝMI VLIVY
- VZ — PLOCHY VÝROBY A SKLADOVÁNÍ ZEMĚDĚLSKÁ VÝROBA
- TI — PLOCHY TECHNICKÉ INFRASTRUKTURY
- DI — PLOCHY DOPRAVNÍ INFRASTRUKTURY SILNIČNÍ
- VD — PLOCHY SUCHÉHO POLDRU

VÝZNAMNÁ ZAŘÍZENÍ TECHNICKÉ OBSLUHY

- ČISTÍRNA ODPADNÍCH VOD
- PÁSMO HYGIENICKÉ OCHRANY ČISTÍRNY ODPADNÍCH VOD
- ZEMNÍ VODOJEM
- STUDNA, VRT
- PHO VODNÍHO ZDROJE I.STUPNĚ
- PHO VODNÍHO ZDROJE II.STUPNĚ
- ČERPACÍ STANICE
- ÚPRAVNA VOD
- ATS
- ZÁPLAVOVÉ ÚZEMÍ Q 100
- AKTIVNÍ ZÓNA ZÁPLAVOVÉHO ÚZEMÍ
- TRAFOSTANICE
- VENKOVNÍ VEDENÍ VVN + OCHRANNÉ PÁSMO
- VENKOVNÍ VEDENÍ VN + OCHRANNÉ PÁSMO
- OCHRANNÉ PÁSMO VTL PLYNOVODU
- BEZPEČNOSTNÍ PÁSMO VTL PLYNOVODU
- REGULAČNÍ STANICE VTL/STL
- RADIORELÉOVÁ TRASA

LEGENDA :

STABILIZOVANÉ PLOCHY | PLOCHY ZMĚN | ÚZEMNÍ REZERVA

ÚZEMNÍ SYSTÉM EKOLOGICKÉ STABILITY KRAJINY

- OSA NADREGIONÁLNÍHO BIOKORIDORU
- PLOŠNÉ VYMEZENÍ NADREGIONÁLNÍHO BIOKORIDORU
- REGIONÁLNÍ BIOCENTRUM FUNKČNÍ A VYMEZENÉ / NAVRŽENÉ
- LOKÁLNÍ BIOCENTRUM FUNKČNÍ A VYMEZENÉ / NAVRŽENÉ
- LOKÁLNÍ BIOKORIDOR EXISTUJÍCÍ A VYMEZENÝ / NAVRŽENÝ

ZÁMĚRY ZUR A ÚAP MSK

- PLOCHY A KORIDORY NADMÍSTNÍHO VÝZNAMU (D55 , D51, P14)
- KORIDOR VENKOVNÍHO VEDENÍ VVN (ZÁMĚR Ese25 DLE ÚAP MSK)
- D55 — OZNAČENÍ ZÁMĚRŮ DLE ZÚR MSK

DOPRAVA ŽELEZNIČNÍ

- ŽELEZNIČNÍ TRAŤ
- OCHRANNÉ PÁSMO ŽELEZNICE

DOPRAVA SILNIČNÍ

- SILNICE I.TŘÍDY
- SILNICE III.TŘÍDY
- MÍSTNÍ KOMUNIKACE
- ÚČELOVÉ KOMUNIKACE
- OCHRANNÉ PÁSMO SILNIČNÍ
- CYKLOTRASA
- VJEZDY A VSTUPY DO ÚZEMÍ

OSTATNÍ

- RUŠENÝ JEV

S

KLAD MAPOVÝCH LISTŮ M.: 1 : 5 000

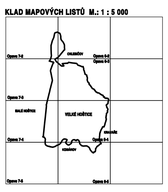

STABILIZOVANÉ PLOCHY | PLOCHY ZMĚN | ÚZEMNÍ REZERVA

OSTATNÍ

- OCHRANNÉ PÁSMO LESA 50 M
- LOŽISKO NEROSTNÝCH SUROVIN
- OCHRANNÉ PÁSMO HŘBITOVA 100 m
- OBJEKT PROTIPOVODŇOVÉ OCHRANY - HRÁZ
- ÚZEMÍ S ARCHEOLOGICKÝMI NÁLEZY
- MELIORACE
- OCHRANNÉ PÁSMO ZÁMKU
- OCHRANNÉ PÁSMO LETECKÝCH RADIOVÝCH ZABEZPEČOVACÍCH ZAŘÍZENÍ MO
- ZÁJMOVÉ ÚZEMÍ MO PRO NADZEMNÍ STAVBY PŘEVYŠUJÍCÍ 150 M N.T.
- ZÁJMOVÉ ÚZEMÍ MO PRO NADZEMNÍ STAVBY PŘEVYŠUJÍCÍ 100 M N.T.

POZN.: CELÉ ÚZEMÍ VELKÝCH HOŠTIC SE NACHÁZÍ V ZÁJMOVÉM ÚZEMÍ KOMUNIKAČNÍHO ZAŘÍZENÍ MO

- P1/1 — PLOCHY PŘESTAVEB S OZNAČENÍM
- Z1/1 — NOVĚ VYMEZENÉ ZASTAVITELNÉ PLOCHY S OZNAČENÍM

PROJEKT "ZPRACOVÁNÍ ÚZEMNÍHO PLÁNU VELKÉ HOŠTICE" BYL SPOLUFINANCOVÁN Z PROSTŘEDKŮ EVROPSKÉ UNIE, EVROPSKÉHO FONDU PRO REGIONÁLNÍ ROZVOJ

INTEGROVANÝ OPERAČNÍ PROGRAM
EVROPSKÁ UNIE
EVROPSKÝ FOND PRO REGIONÁLNÍ ROZVOJ
ŠANCE PRO VÁŠ ROZVOJ
MINISTERSTVO PRO MÍSTNÍ ROZVOJ

ÚZEMNÍ PLÁN
ÚZEMNÍ PLÁN VELKÉ HOŠTICE

ZMĚNA č.1

zadavatel:
Obec Velké Hoštice
Zámecká 195, 747 31 Velké Hoštice

projektant:
Ing. arch. Elen Malchárková, ČKA 02 282
mob.: + 420 724 200 111, E-mail: e.malcharkova@volny.cz

pořizovatel:
Magistrát města Opavy,
oddělení územního plánování
Horní náměstí 69, 746 01 Opava

ODŮVODNĚNÍ
II.B.a KOORDINAČNÍ VÝKRES upraveno po stanovisku KÚ MSK

měřítko: 1 : 5 000
datum: 01/2020