




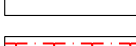
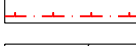
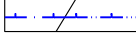



ÚZEMNÍ STUDIE ZASTAVITELNÉ PLOCHY Z3




7. ORIENTAČNÍ STUDIE ZASTAVĚNOSTI POZEMKŮ 1 : 1 000

LEGENDA:

-  VYMEZENÍ ŘEŠENÉ PLOCHY
-  HRANICE STAVEBNÍCH POZEMKŮ
-  NAVRŽENÉ MÍSTNÍ KOMUNIKACE OBSLUŽNÉ, CHODNÍKY A STEZKY PRO CHODCE
-  STÁVAJÍCÍ KOMUNIKACE A PLOCHY
-  ULIČNÍ ČÁRA (MINIMÁLNÍ ODPSTUP BUDOVY OD KOMUNIKACE)
-  OCHRANNÉ PÁSMO VZDUŠNÉHO VEDENÍ VN
-  OCHRANNÉ PÁSMO VODOVODU (STÁVAJÍCÍ / NAVRŽENÉ)
-  DÁLKOVÝ OPTICKÝ KABEL (STÁVAJÍCÍ / NAVRŽENÝ)
-  POŘADOVÉ ČÍSLO STAVEBNÍHO POZEMKU

VÝMĚRA ZASTAVITELNÉ PLOCHY Z3: 53 887 m²

PROSTOROVÉ USPOŘÁDÁNÍ OBJEKTŮ:

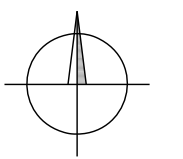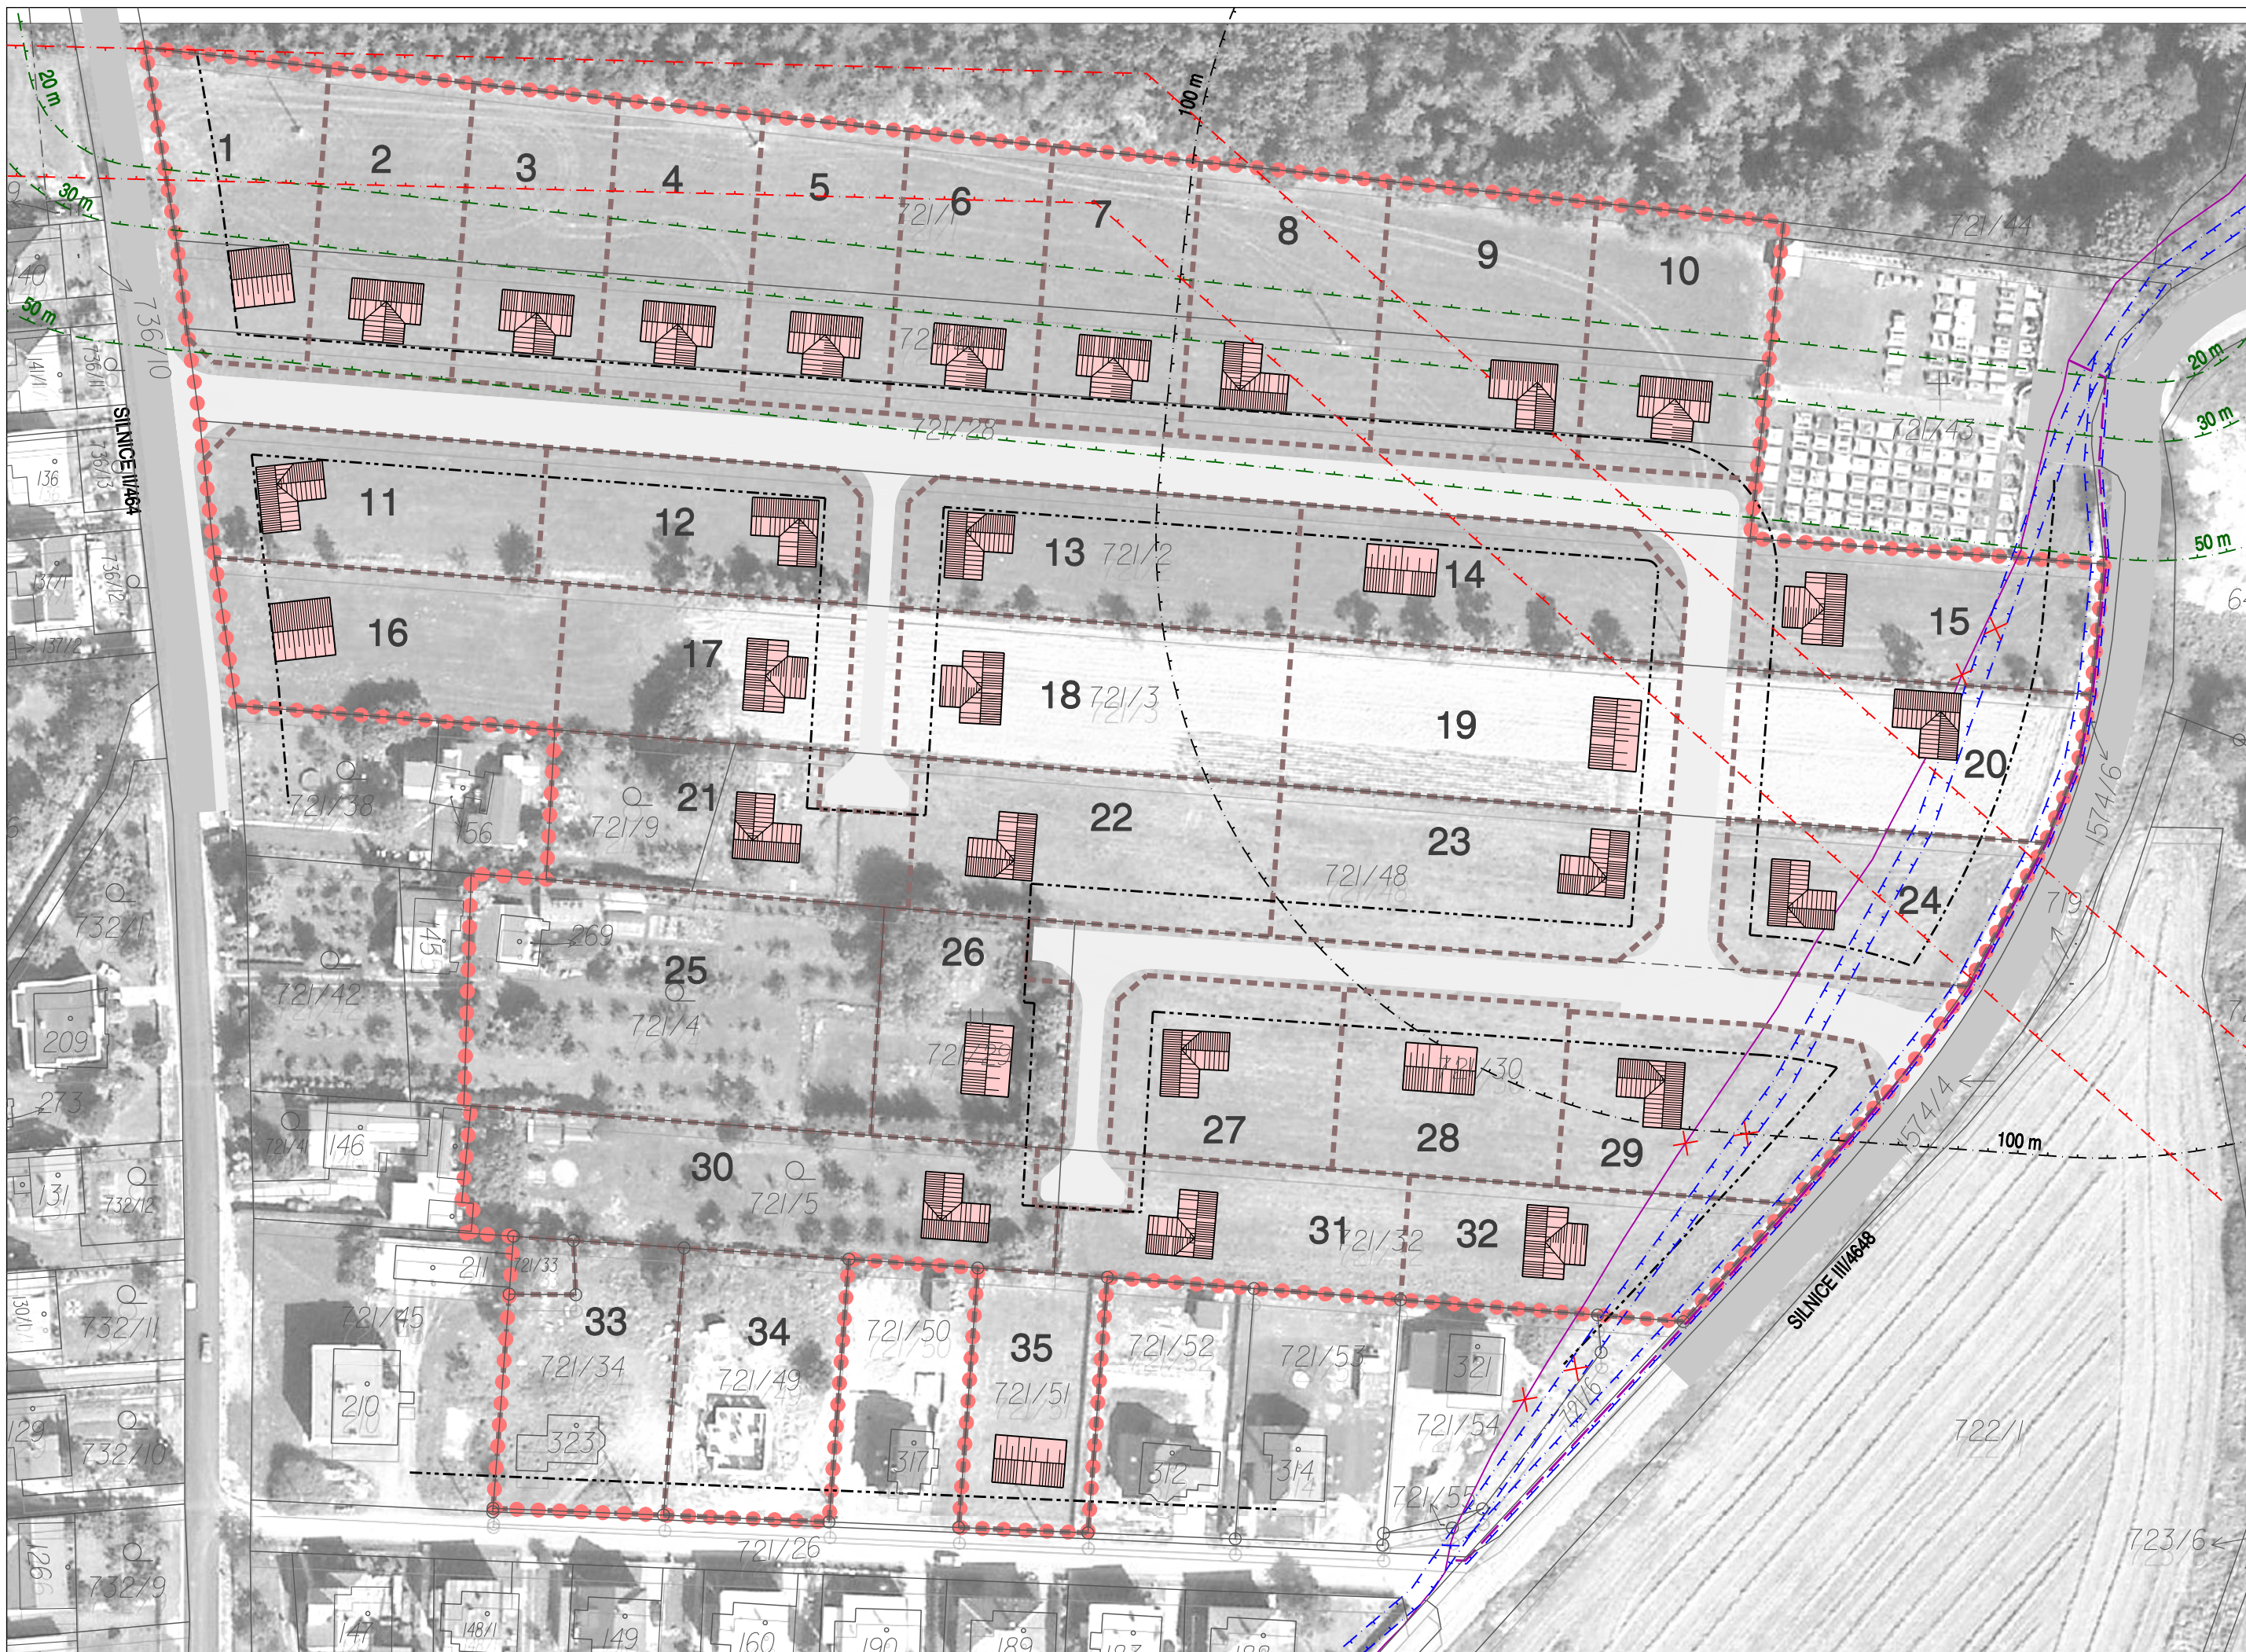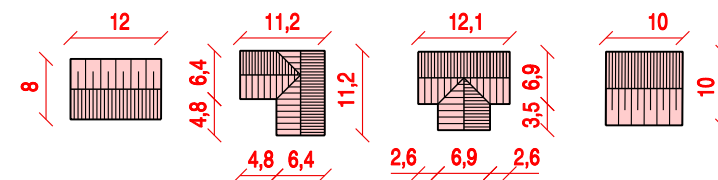

PROJEKTOVÁ ČINNOST, URBANISMUS, ÚZEMNÍ PLÁNOVÁNÍ, EKOLOGIE, GIS
URBANISTICKÉ STŘEDISKO OSTRAVA, s.r.o.
 Ostrava s.r.o. Spartakovců 3, Ostrava-Poruba, 70800 tel: 596 939 530, 596 939 531

ZODP.PROJEKTANT :	ING.ARCH.VLADIMÍRA FUSKOVÁ	
ZPRACOVATEL :	ING.ARCH.V. FUSKOVÁ, ING. V. ŠKVAIN, ING. J. ŠKVAIN, ING. M. SOCHOROVÁ	
OBJEDNATEL :	OBEC HLUBOČEC	DATUM : ŘÍJEN 2012