


VÝKRES TECHNICKÉ INFRASTRUKTURY
MĚŘÍTKO M 1:1000

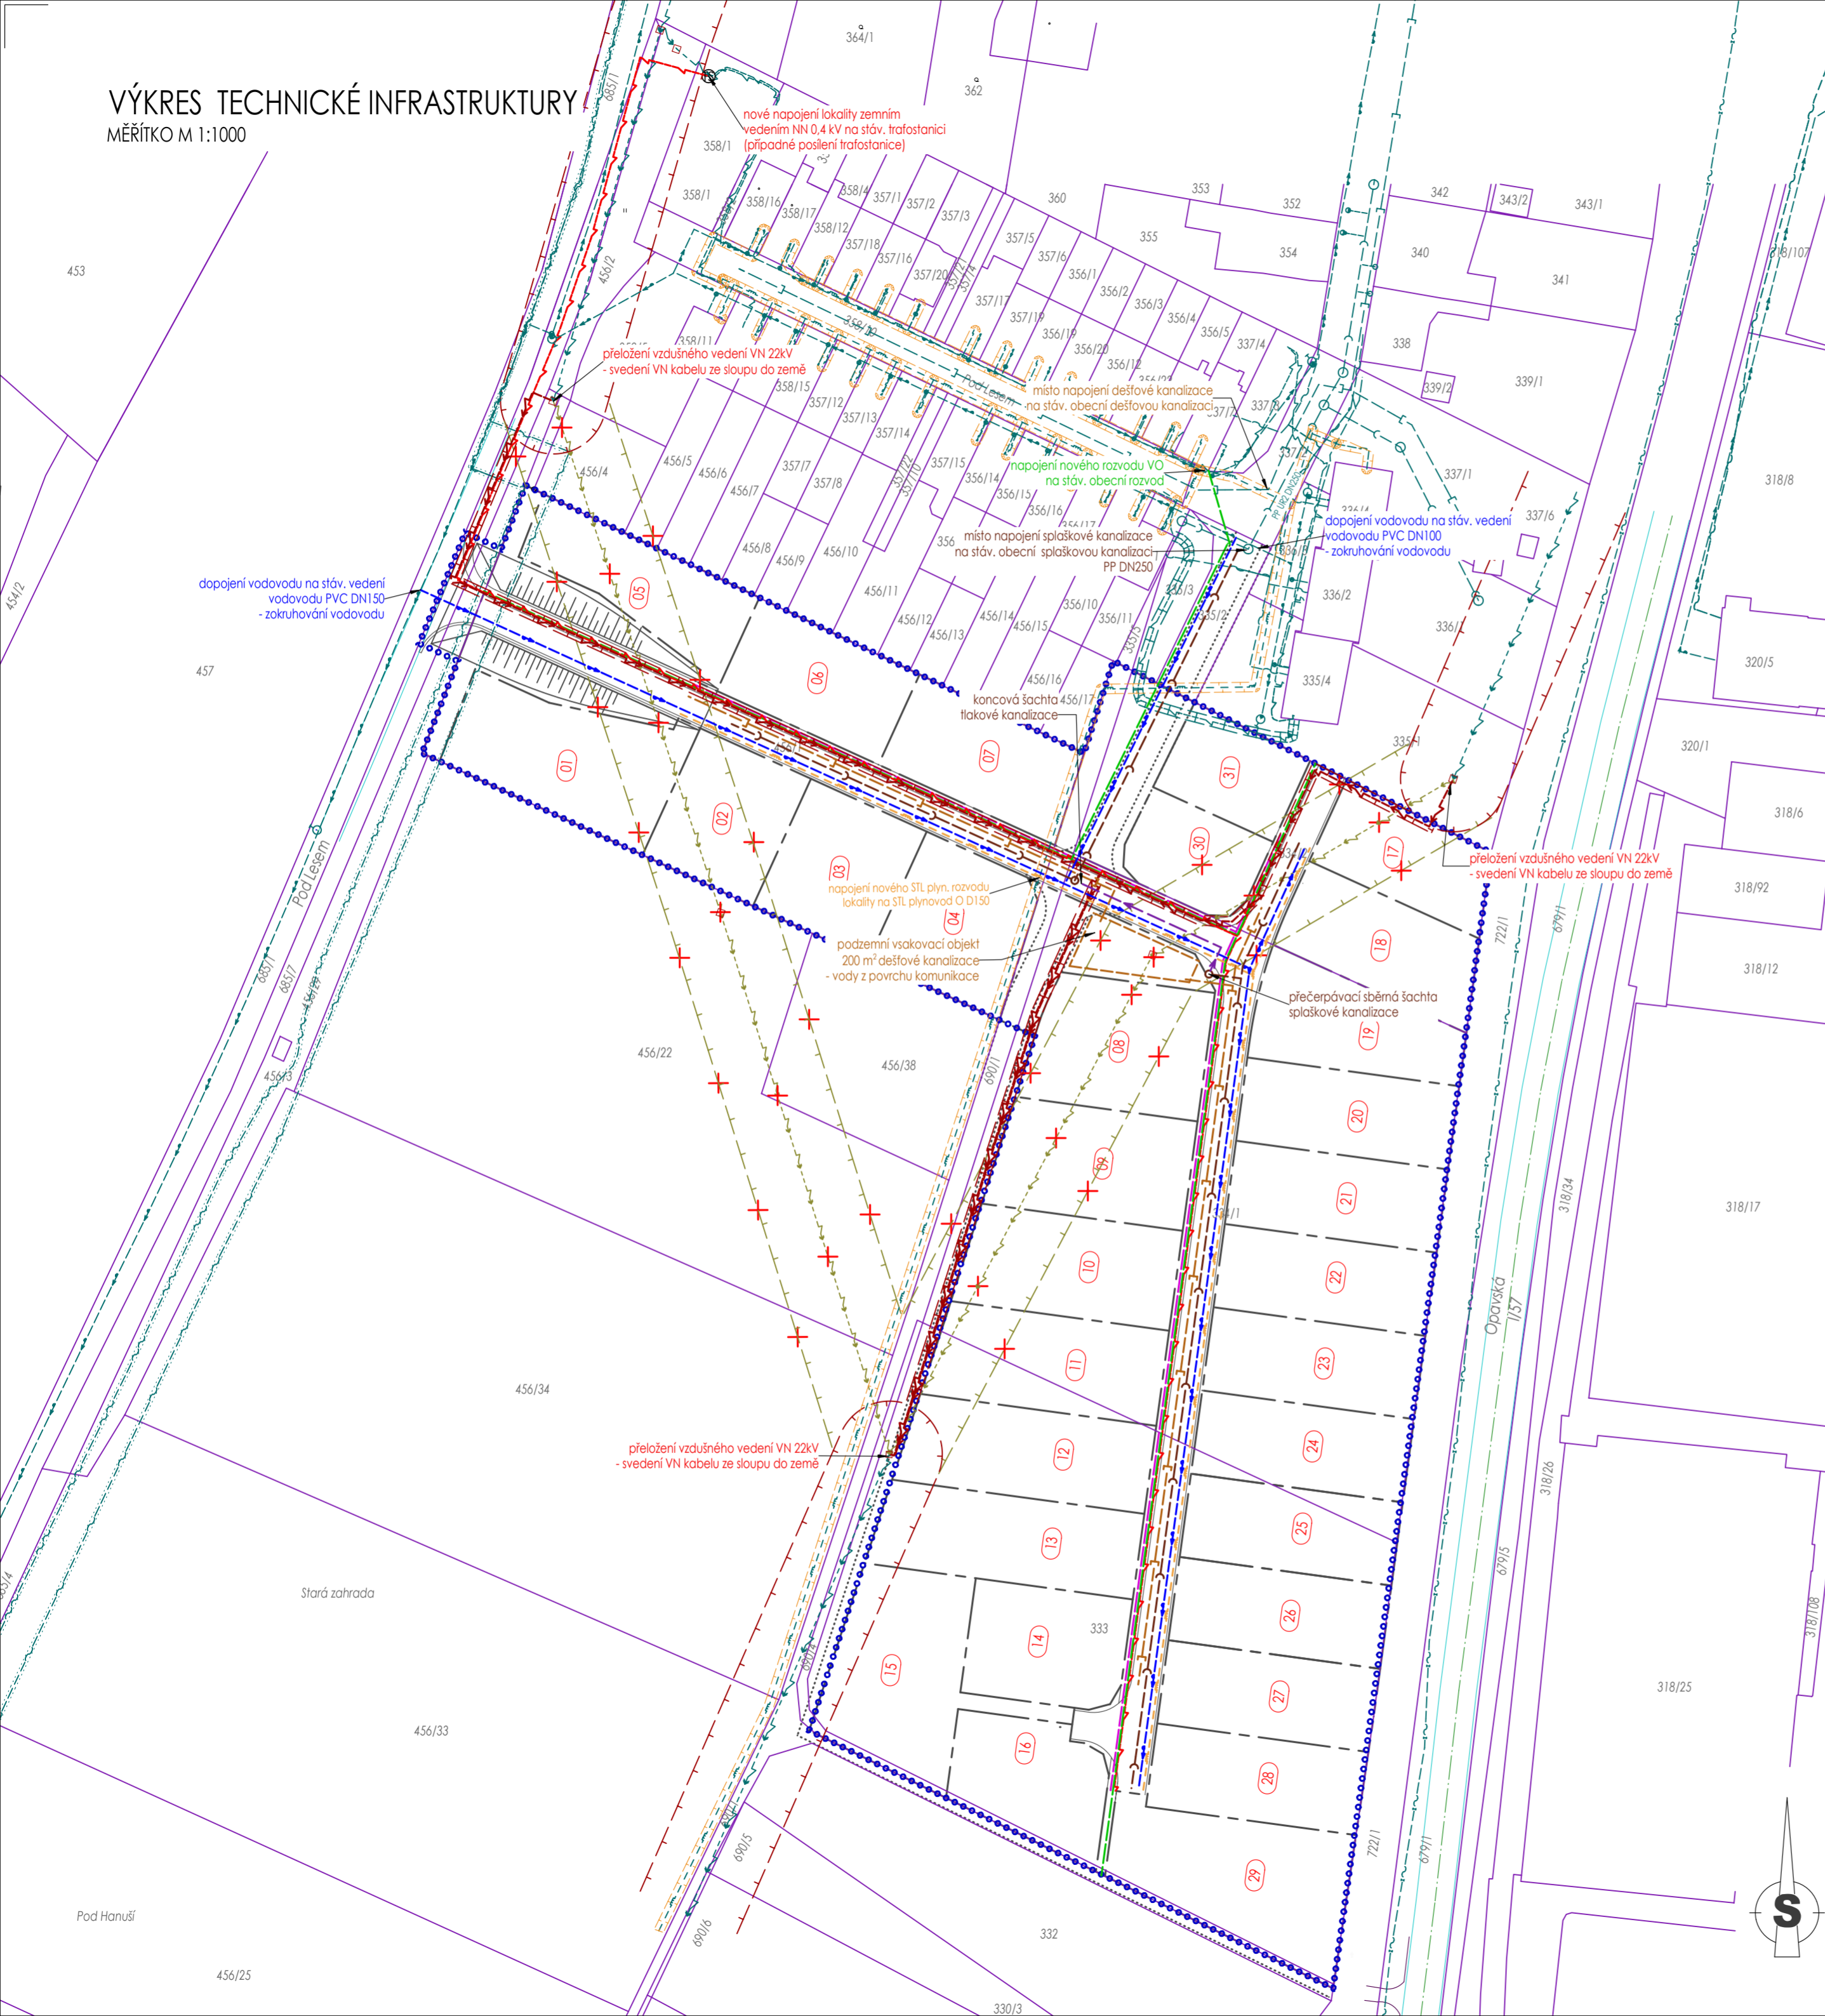

LEGENDA


- HRANICE ŘEŠENÉHO ÚZEMÍ
- PARCELNÍ HRANICE

LEGENDA SÍTÍ

- NOVÝ PLYNOVODNÍ ŘÁD STL
- STÁVAJÍCÍ PLYNOVODNÍ ŘÁD STL
- STÁVAJÍCÍ PLYNOVODNÍ PŘÍPOJKY
- OCHRANNÉ PÁSMO VEDENÍ STL PLYNU 1,0 m
- NOVÝ VODOVODNÍ ŘÁD
- STÁVAJÍCÍ VODOVODNÍ ŘÁD
- NOVÁ DEŠŤOVÁ KANALIZACE
- STÁVAJÍCÍ DEŠŤOVÁ KANALIZACE
- NOVÁ SPLAŠKOVÁ KANALIZACE
- STÁVAJÍCÍ SPLAŠKOVÁ KANALIZACE
- NOVÁ TLAKOVÁ KANALIZACE
- NOVÉ ZEMNÍ VEDENÍ VO
- NOVÉ ZEMNÍ VEDENÍ NN 0,4 kV
- STÁVAJÍCÍ ZEMNÍ VEDENÍ NN 0,4 kV A KABELOVÉ ZEMNÍ PŘÍPOJKY NN 0,4 kV
- OCHRANNÉ PÁSMO VEDENÍ NN, PODZEMNÍ VEDENÍ 1,0 m
- STÁVAJÍCÍ VZDUŠNÉ VEDENÍ VN
- STÁVAJÍCÍ VZDUŠNÉ VEDENÍ VN - RUŠENÉ
- NOVÉ ZEMNÍ VEDENÍ VN - SMĚROVÉ A VÝKOVÉ PŘELOŽENÍ STAV. VZDUŠNÉHO VEDENÍ VN
- OCHRANNÉ PÁSMO VEDENÍ VN, NADZEMNÍ VEDENÍ 7,0 m (resp. 10,0 m) + VYLOŽENÍ VODIČE 1,0 m, PODZEMNÍ VEDENÍ 1,0 m
- ZRUŠENÉ OCHRANNÉ PÁSMO
- NOVÁ ZEMNÍ CHRÁNIČKA - PŘÍPRAVA PRO NOVÉ VEDENÍ SEK
- STÁVAJÍCÍ ZEMNÍ KABELOVÉ METALICKÉ VEDENÍ SEK
- STÁVAJÍCÍ ZEMNÍ KABELOVÉ OPTICKÉ VEDENÍ SEK
- OCHRANNÉ PÁSMO VEDENÍ SEK, PODZEMNÍ VEDENÍ 0,5 m
- STÁVAJÍCÍ VZDUŠNÉ SDĚLOVACÍ VEDENÍ

VYZNAČENÁ POZICE VEDENÍ SÍTÍ JE POUZE ORIENTAČNÍ, PŘED ZAHÁJENÍM STAVEBNÍCH PRACÍ JE NUTNÉ VYZNAČIT V PŘEDMĚTNÉM ÚZEMÍ SKUTEČNOU POZICI VEDENÍ SÍTÍ!!!

Územní studie US2 pro plochu BI-Z10 Branka u Opavy	
Úřad územního plánování, který schválil využití studie (pořizovatel):	Magistrát města Opavy
Datum schválení využití studie:	28. 6. 2024
Zpracování studie na základě:	Podmínka zpracování stanovena v ÚP – požádáno na podnět vlastníka
„Otisk úředního razítka, podpis“:	

B. - VÝKRESOVÁ ČÁST			
Zodp. projektant:	Ing. arch. Karel Komárek	 BENPRO s.r.o., Tešínská 1509/64, 746 01 Opava 1 tel: +420 737 929 759 www.benpro.cz, info@benpro.cz	Stupeň: ÚZEMNÍ STUDIE Formát: 594 x 420 Měřítko: 1:1000 Datum: 05/2024
Vypracoval:	Ing. Jan Kostfca		
Objednatel:	Kuzník Pavel, Opavská 476, 74741 Hradec nad Moravicí		
Místo stavby:	747 41 Branka u Opavy		
Parcely č.:	333, 334/1, 334/2, 456/1, 456/29, 685/7, 690/1, 690/4, kat. úz. Branka u Opavy		
Stavba:	"ÚZEMNÍ STUDIE US2" PRO PLOCHU BI-Z10, BRANKA U OPAVY	SO: - Výkres číslo: B-24-005 Číslo zakázky: B. Oddíl: 07	
Název výkresu:	VÝKRES TECHNICKÉ INFRASTRUKTURY	Číslo výkresu:	07