


I. ETAPA - Detail místa úplné uzavírky

09. 09. 2024 - 12. 09. 2024
E13 "Mimo vozidla stavby a IZS"

13. 09.2024
E13 "Mimo vozidla stavby"

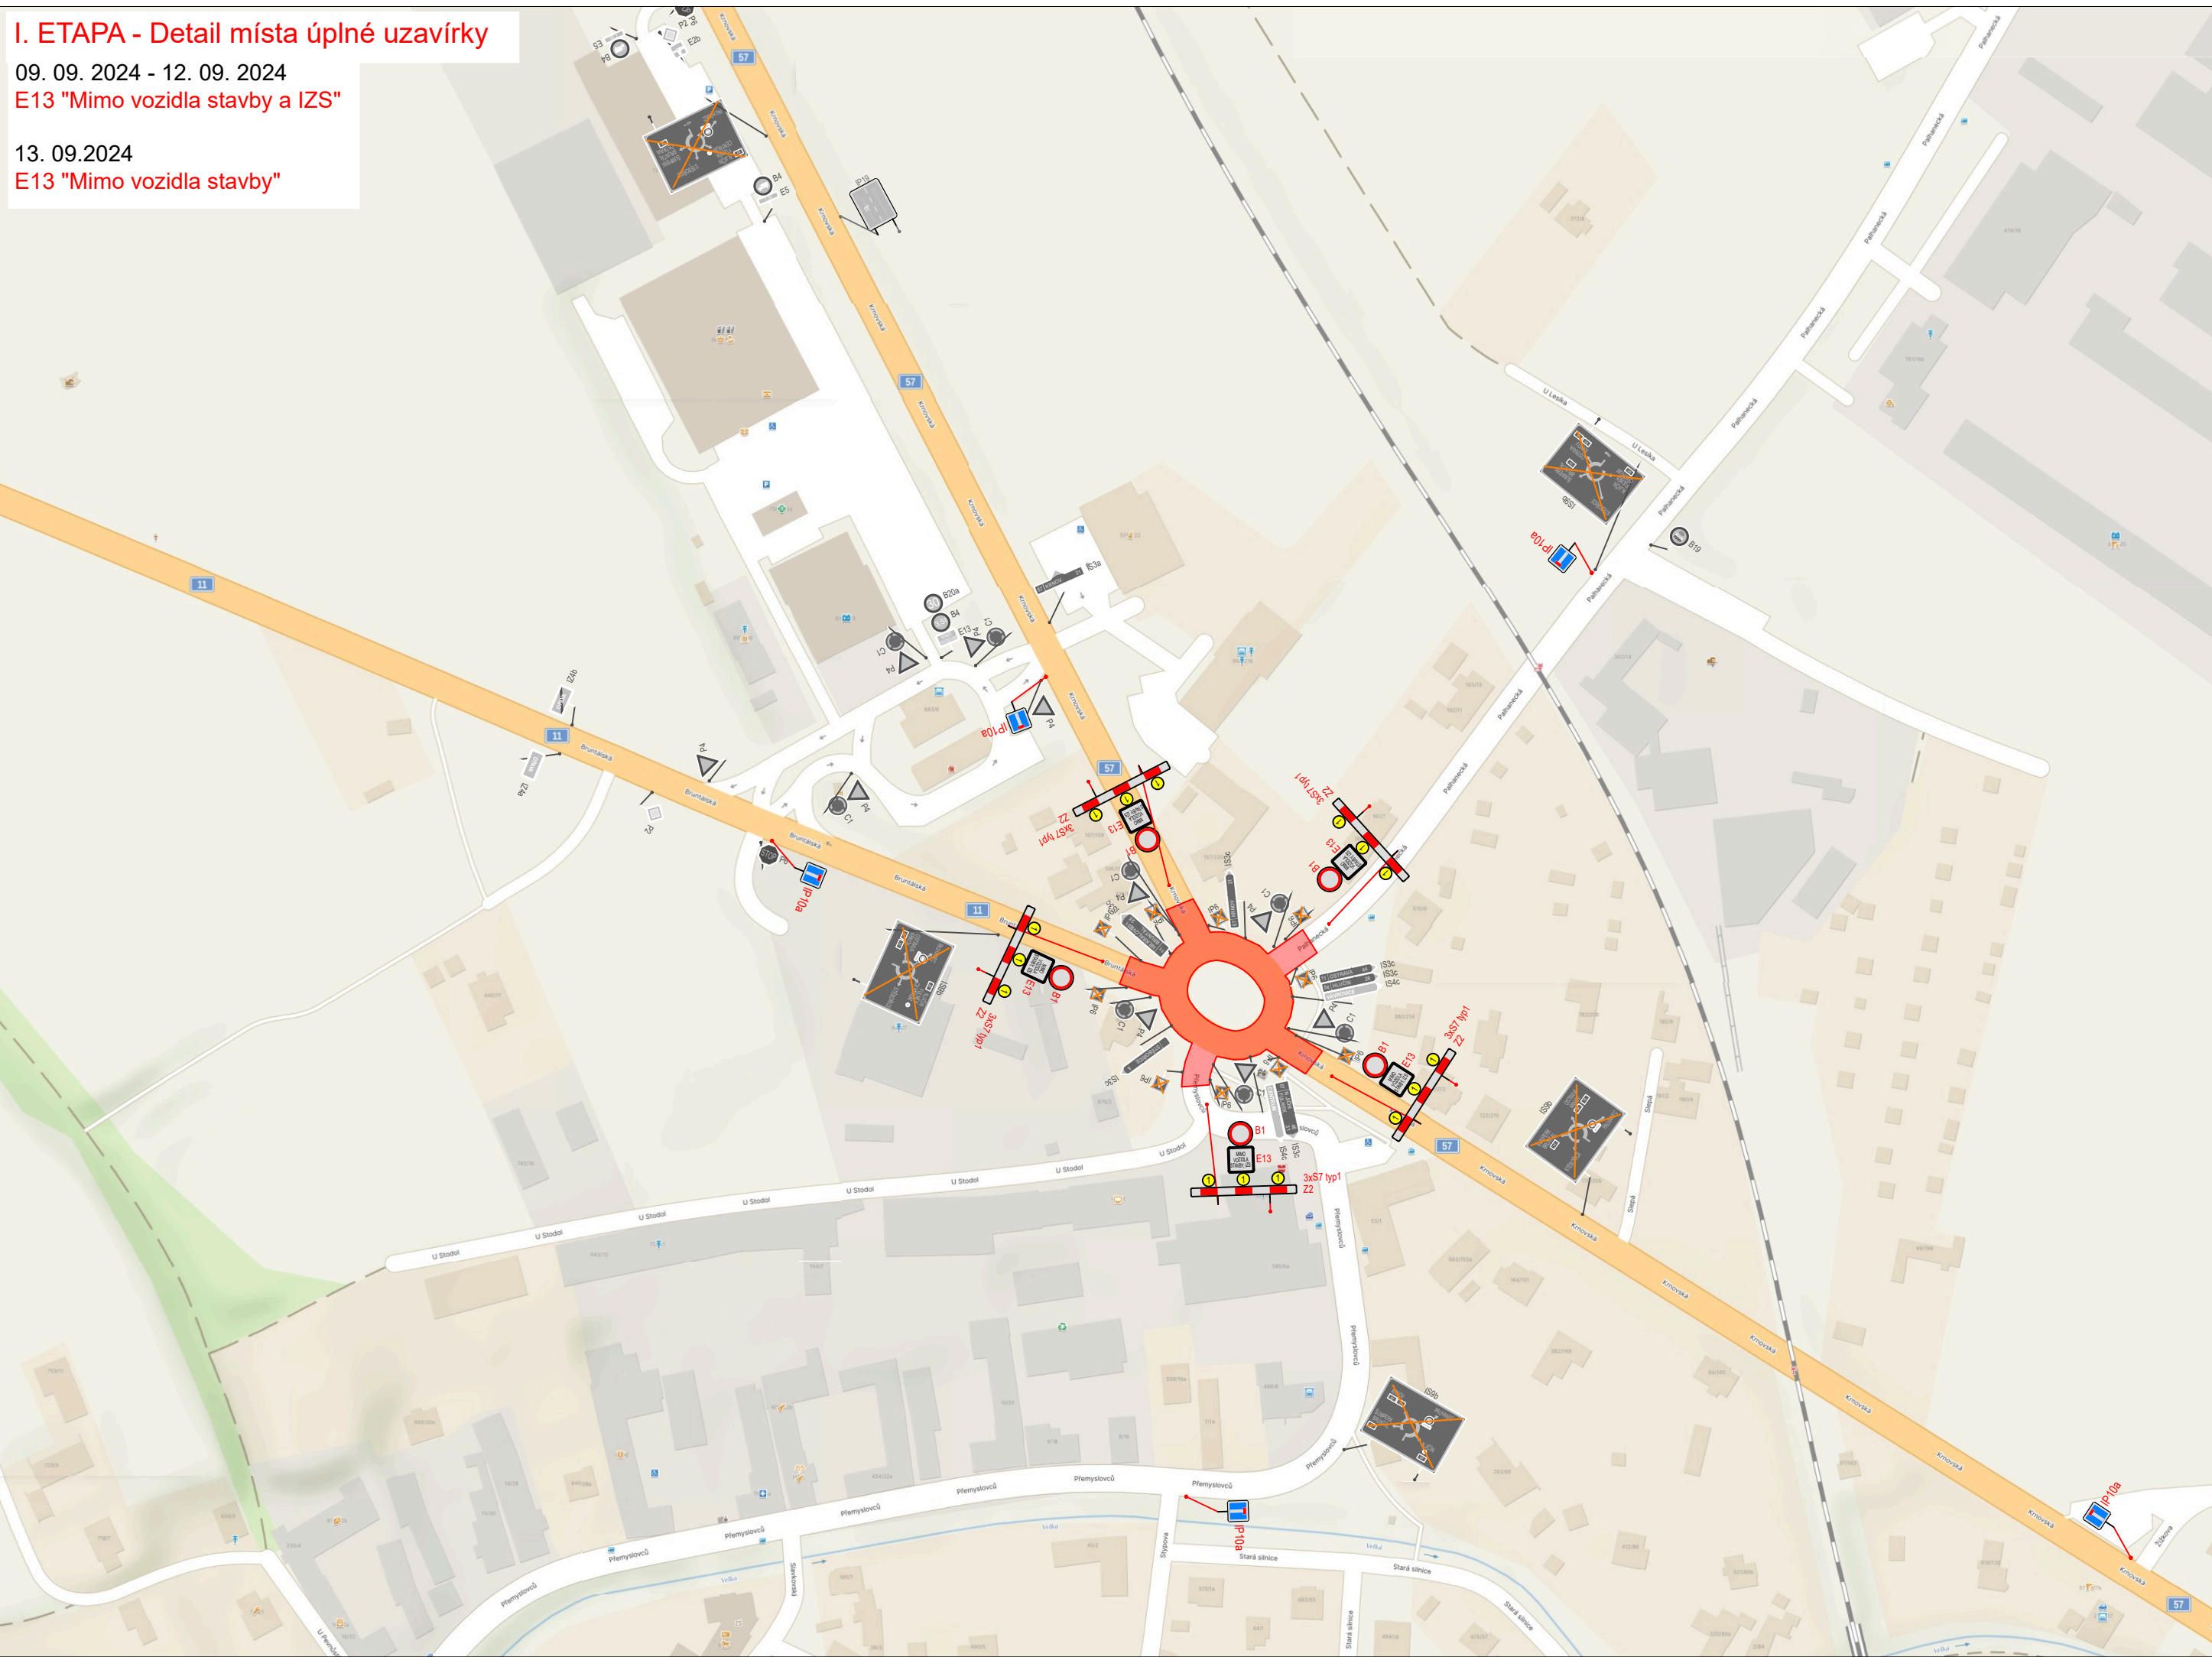

PŘEHLEDNÁ SITUACE



ROZDĚLENÍ ETAP



- LEGENDA:**
- pracovní místo - úplná uzavírka
 - P10a - navržené přechodné svíslé dopravní značení
 - P4 - stávající svíslé dopravní značení
 - Z4 - zrušené stávající svíslé dopravní značení

VYPRACOVALA ING. ANDREA PROKEŠOVÁ	DATUM SRPEN 2024	Č. VÝKRESU 01
NÁZEV AKCE VELKOPLOŠNÉ OPRAVY KRYTÍ SILNIC - DS 6 OPAVA OK JAKTAR		
NÁZEV VÝKRESU PROVIZORNÍ DOPRAVNÍ ZNAČENÍ - I. ETAPA - úplná uzavírka		

